


Legende:

- Bestand
- Böschung Bestand
- geplant
- Böschung geplant
- dauerhaft überströmt
- Beton
- Urgelände
- Holz
- digitale Flurkarte
- Böschung Rückbau

Querschnitt Wehr QP
Maßstab: 1:50

Mauer überall ca. 50cm über GOK um (ggf. mit einer kleinen Geländeaufschüttung) die FWH und das Umgehungsgerinne vor Hochwasserschäden zu bewahren

Drosselwirkung, je nach Bedarf für Hochwasserschutz ausführbar

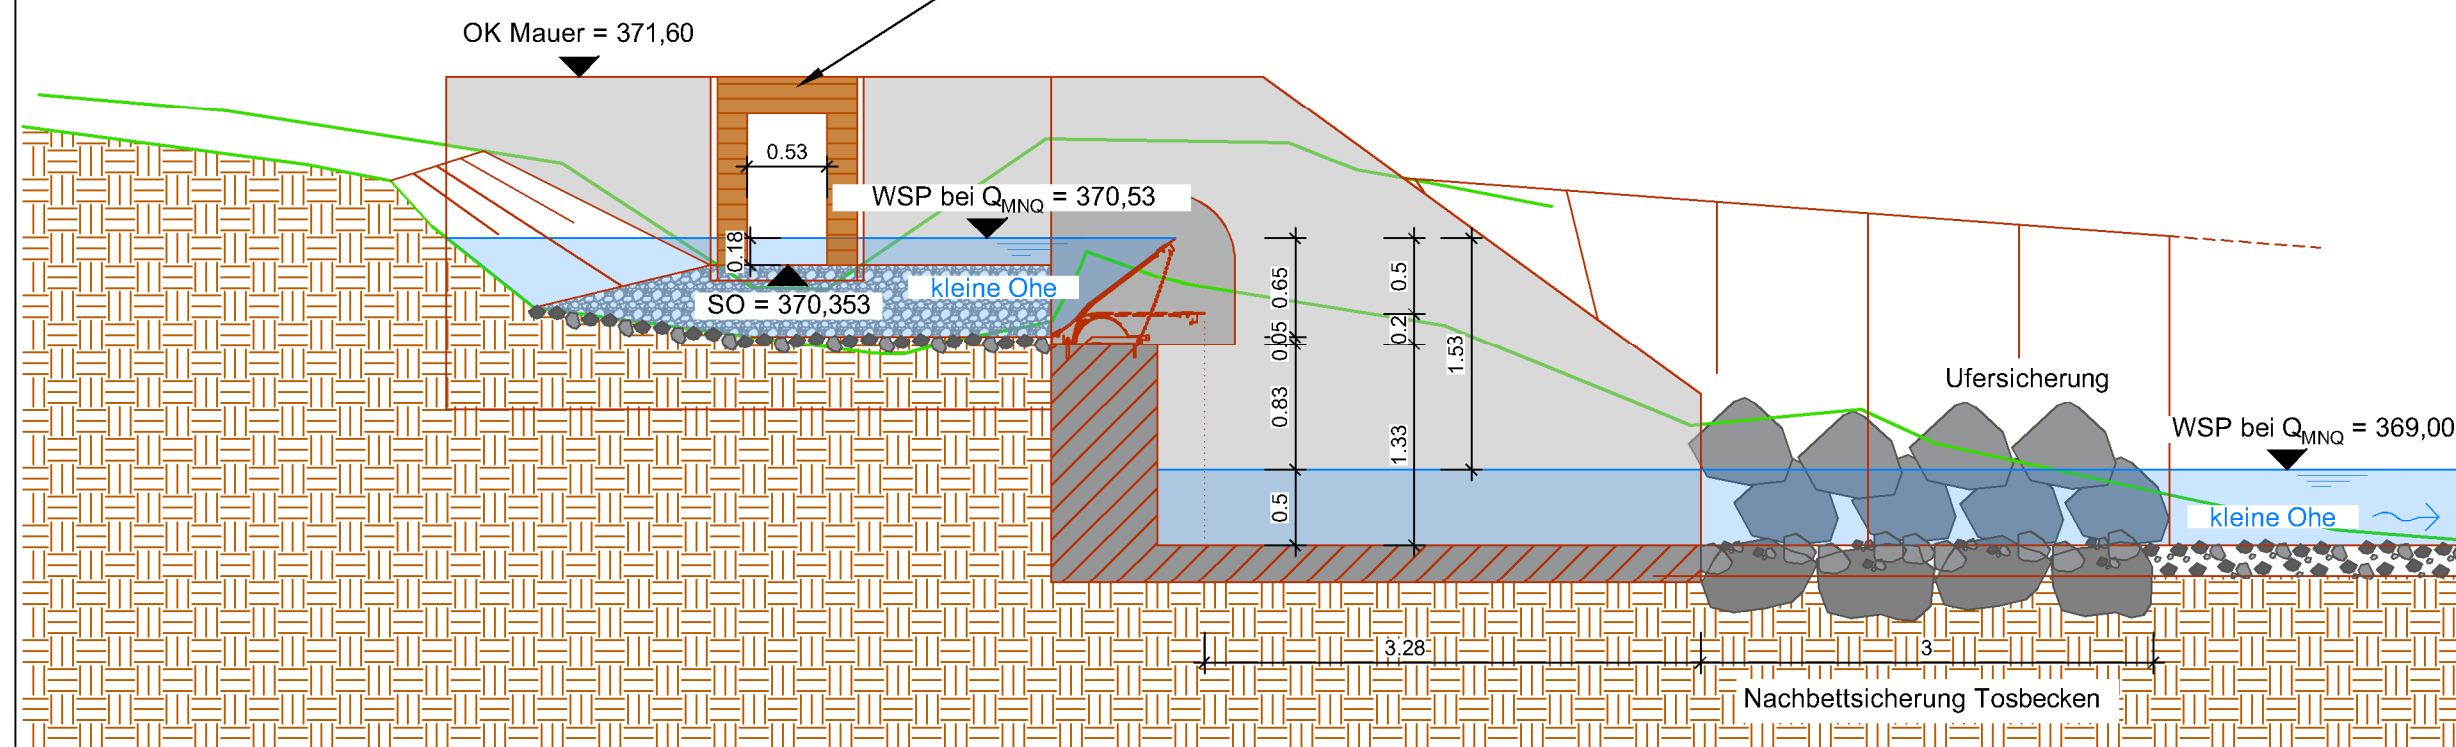

Nr.	Art der Änderung	Datum	Zeichen

Alle Höhen in DE_DHHN2016_NH / m ü. NN

Entwurfsbearbeitung:
INGENIEURBÜRO PFEFFER
Stadtplatz 9, 94209 Regen



Wasser - Umwelt - Energie

Tel.: 09921/9717/012
Fax.: 09921/9717/010
E-Mail: info@ingenieurbuero-pfeffer.de

Datum	Zeichen
bearbeitet 17.08.2022	Schossner
gezeichnet 22.03.2022	Schossner

Genehmigungsplanung

Antragsteller: Markt Schöllnach
Marktplatz 12
94508 Schöllnach

Renaturierung Schöllnach

Fließgewässer: kleine Ohe
Projektgebiet: Schöllnach

Unterlage 4

Lageplan M 1:100
Querschnitt M 1:50

aufgestellt und geprüft
Dipl. Ing. Christoph Pfeffer

Regen den, 17.08.2022