


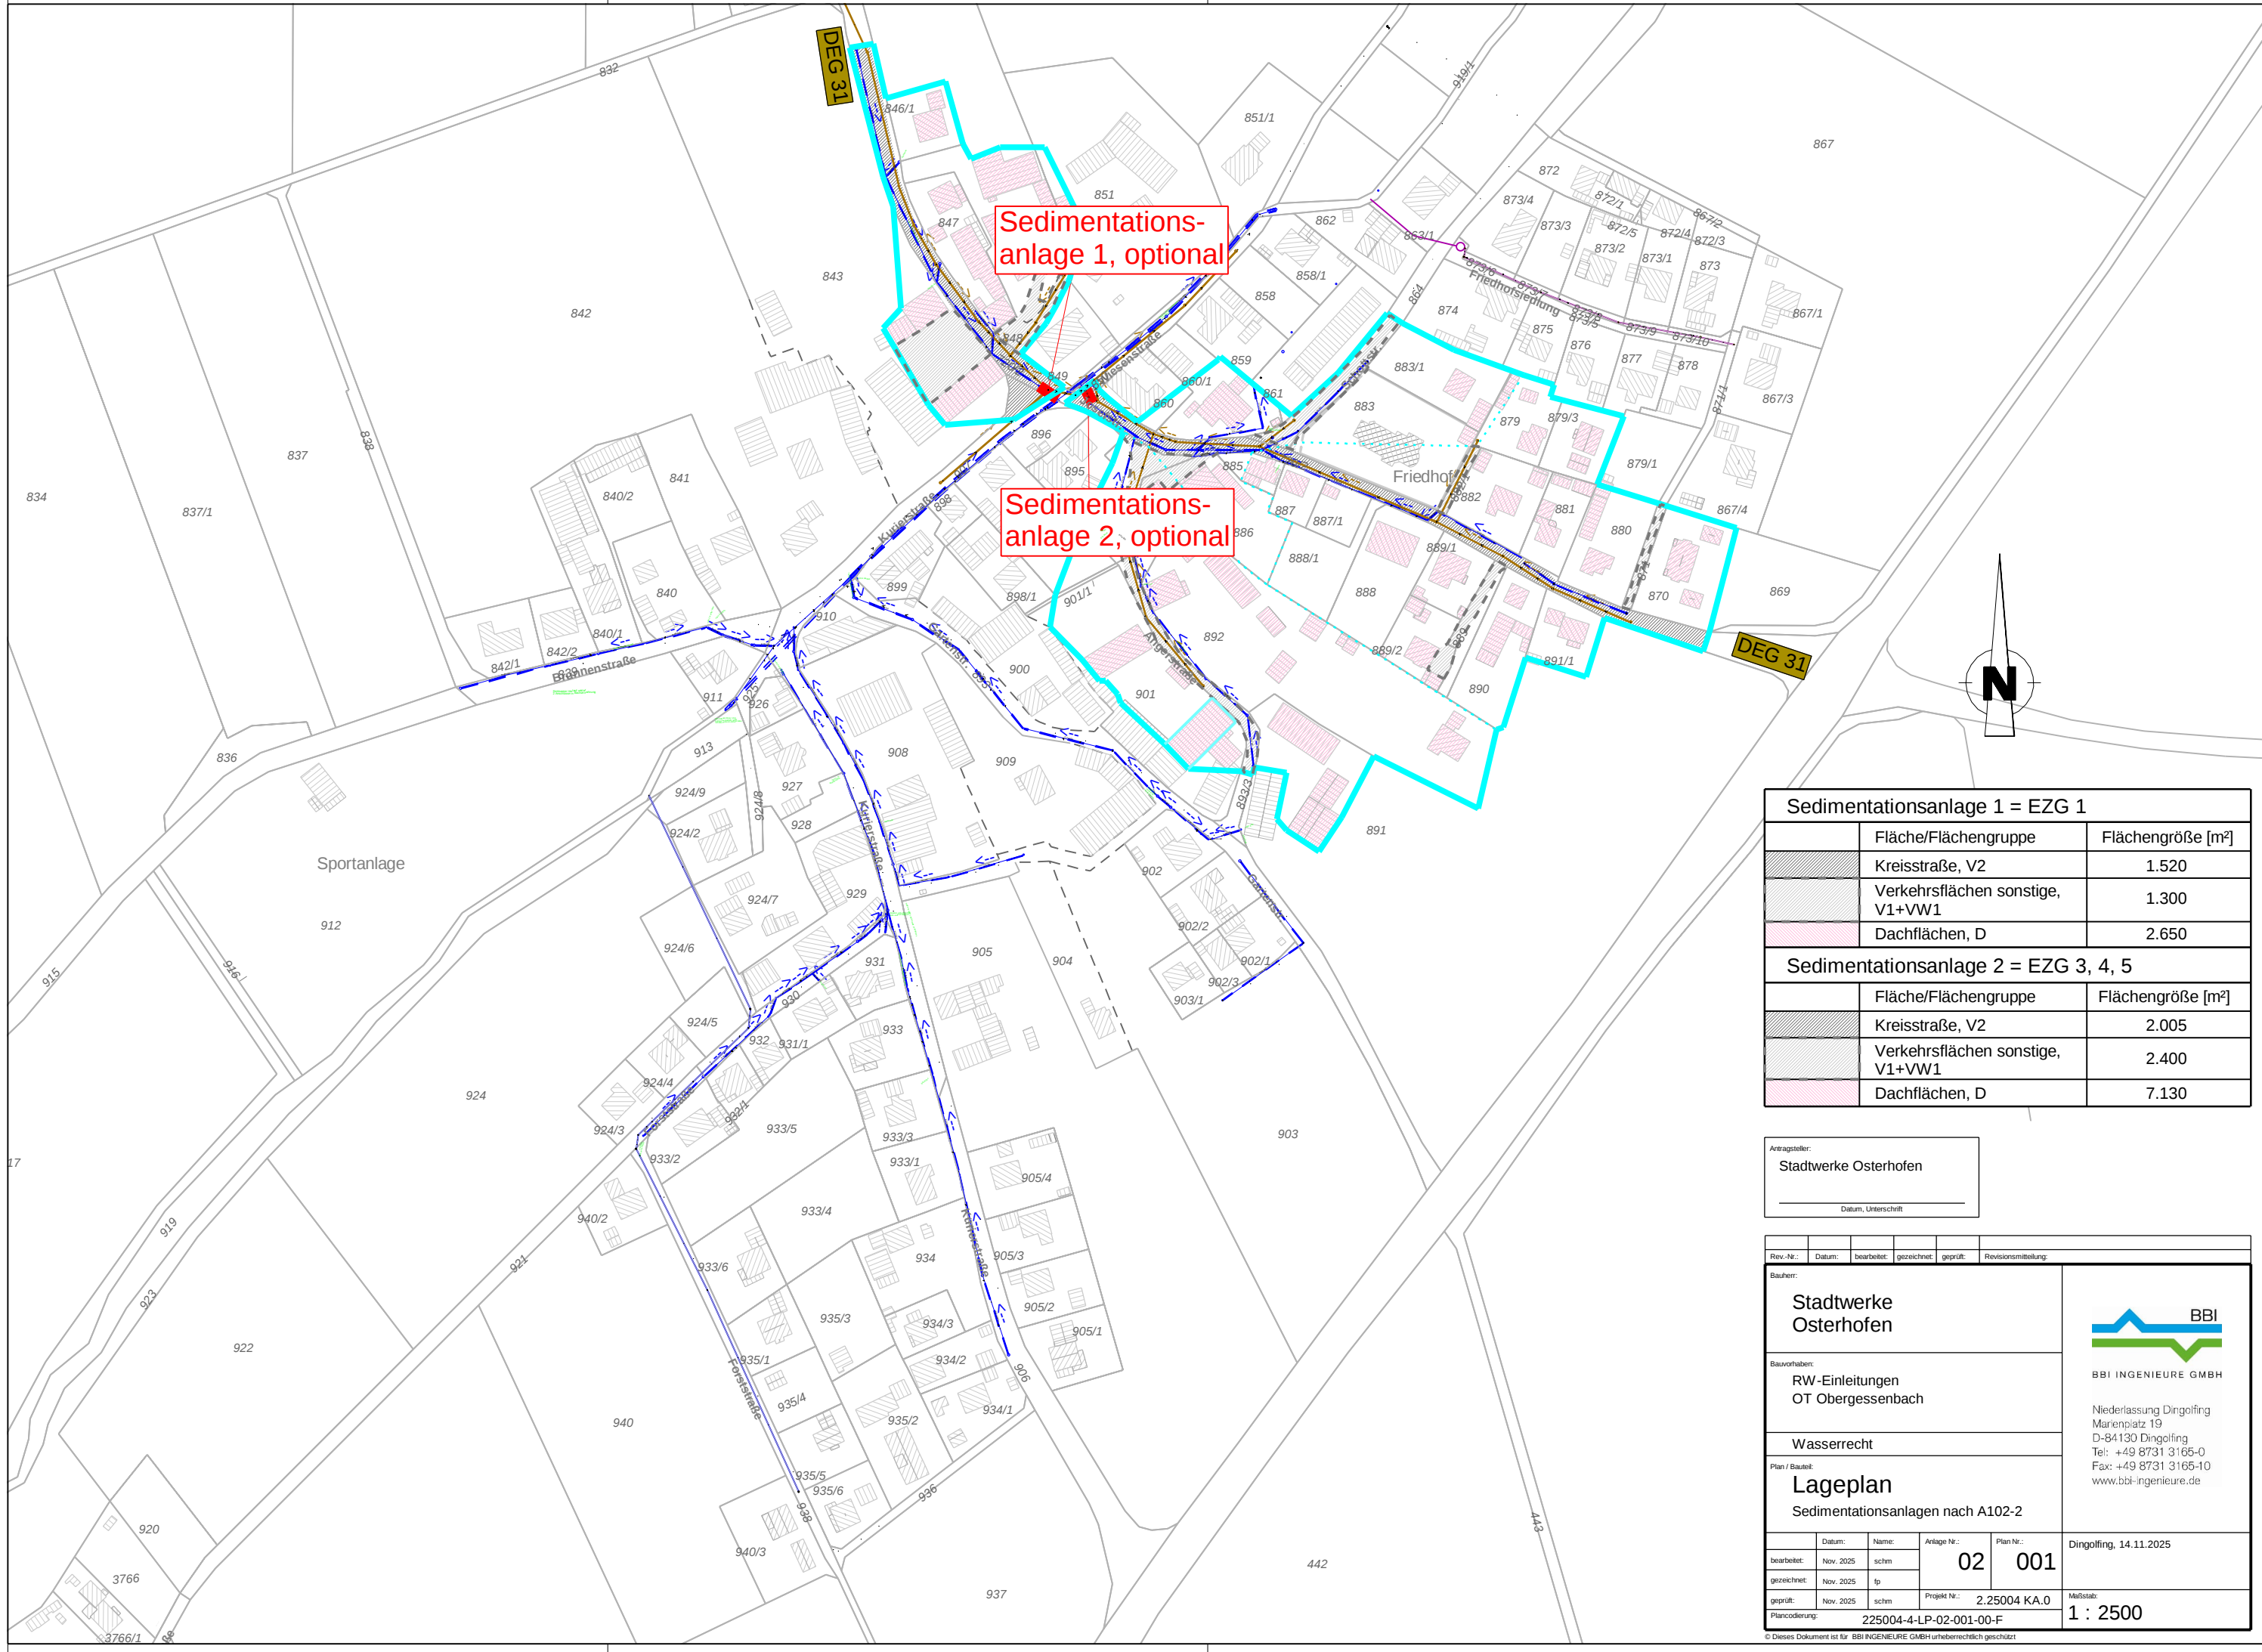

Sedimentationsanlage 1 = EZG 1		
	Fläche/Flächengruppe	Flächengröße [m²]
	Kreisstraße, V2	1.520
	Verkehrsflächen sonstige, V1+VW1	1.300
	Dachflächen, D	2.650
Sedimentationsanlage 2 = EZG 3, 4, 5		
	Fläche/Flächengruppe	Flächengröße [m²]
	Kreisstraße, V2	2.005
	Verkehrsflächen sonstige, V1+VW1	2.400
	Dachflächen, D	7.130

Antragsteller:
Stadtwerke Osterhofen

Datum, Unterschrift

Rev.-Nr.:	Datum:	bearbeitet:	gezeichnet:	geprüft:	Revisionsmitteilung:
Bauherr: Stadtwerke Osterhofen					
Bauvorhaben: RW-Einleitungen OT Obergessenbach					
Wasserrecht					
Plan / Bauteil: Lageplan Sedimentationsanlagen nach A102-2					
Datum:		Name:		Anlage Nr.:	Plan Nr.:
bearbeitet: Nov. 2025		schem		02	001
gezeichnet: Nov. 2025		fp			
geprüft: Nov. 2025		schem		Projekt Nr.:	2.25004 KA.0
Plan-codierung:					225004-4-LP-02-001-00-F
Dingolfing, 14.11.2025					Maßstab: 1 : 2500