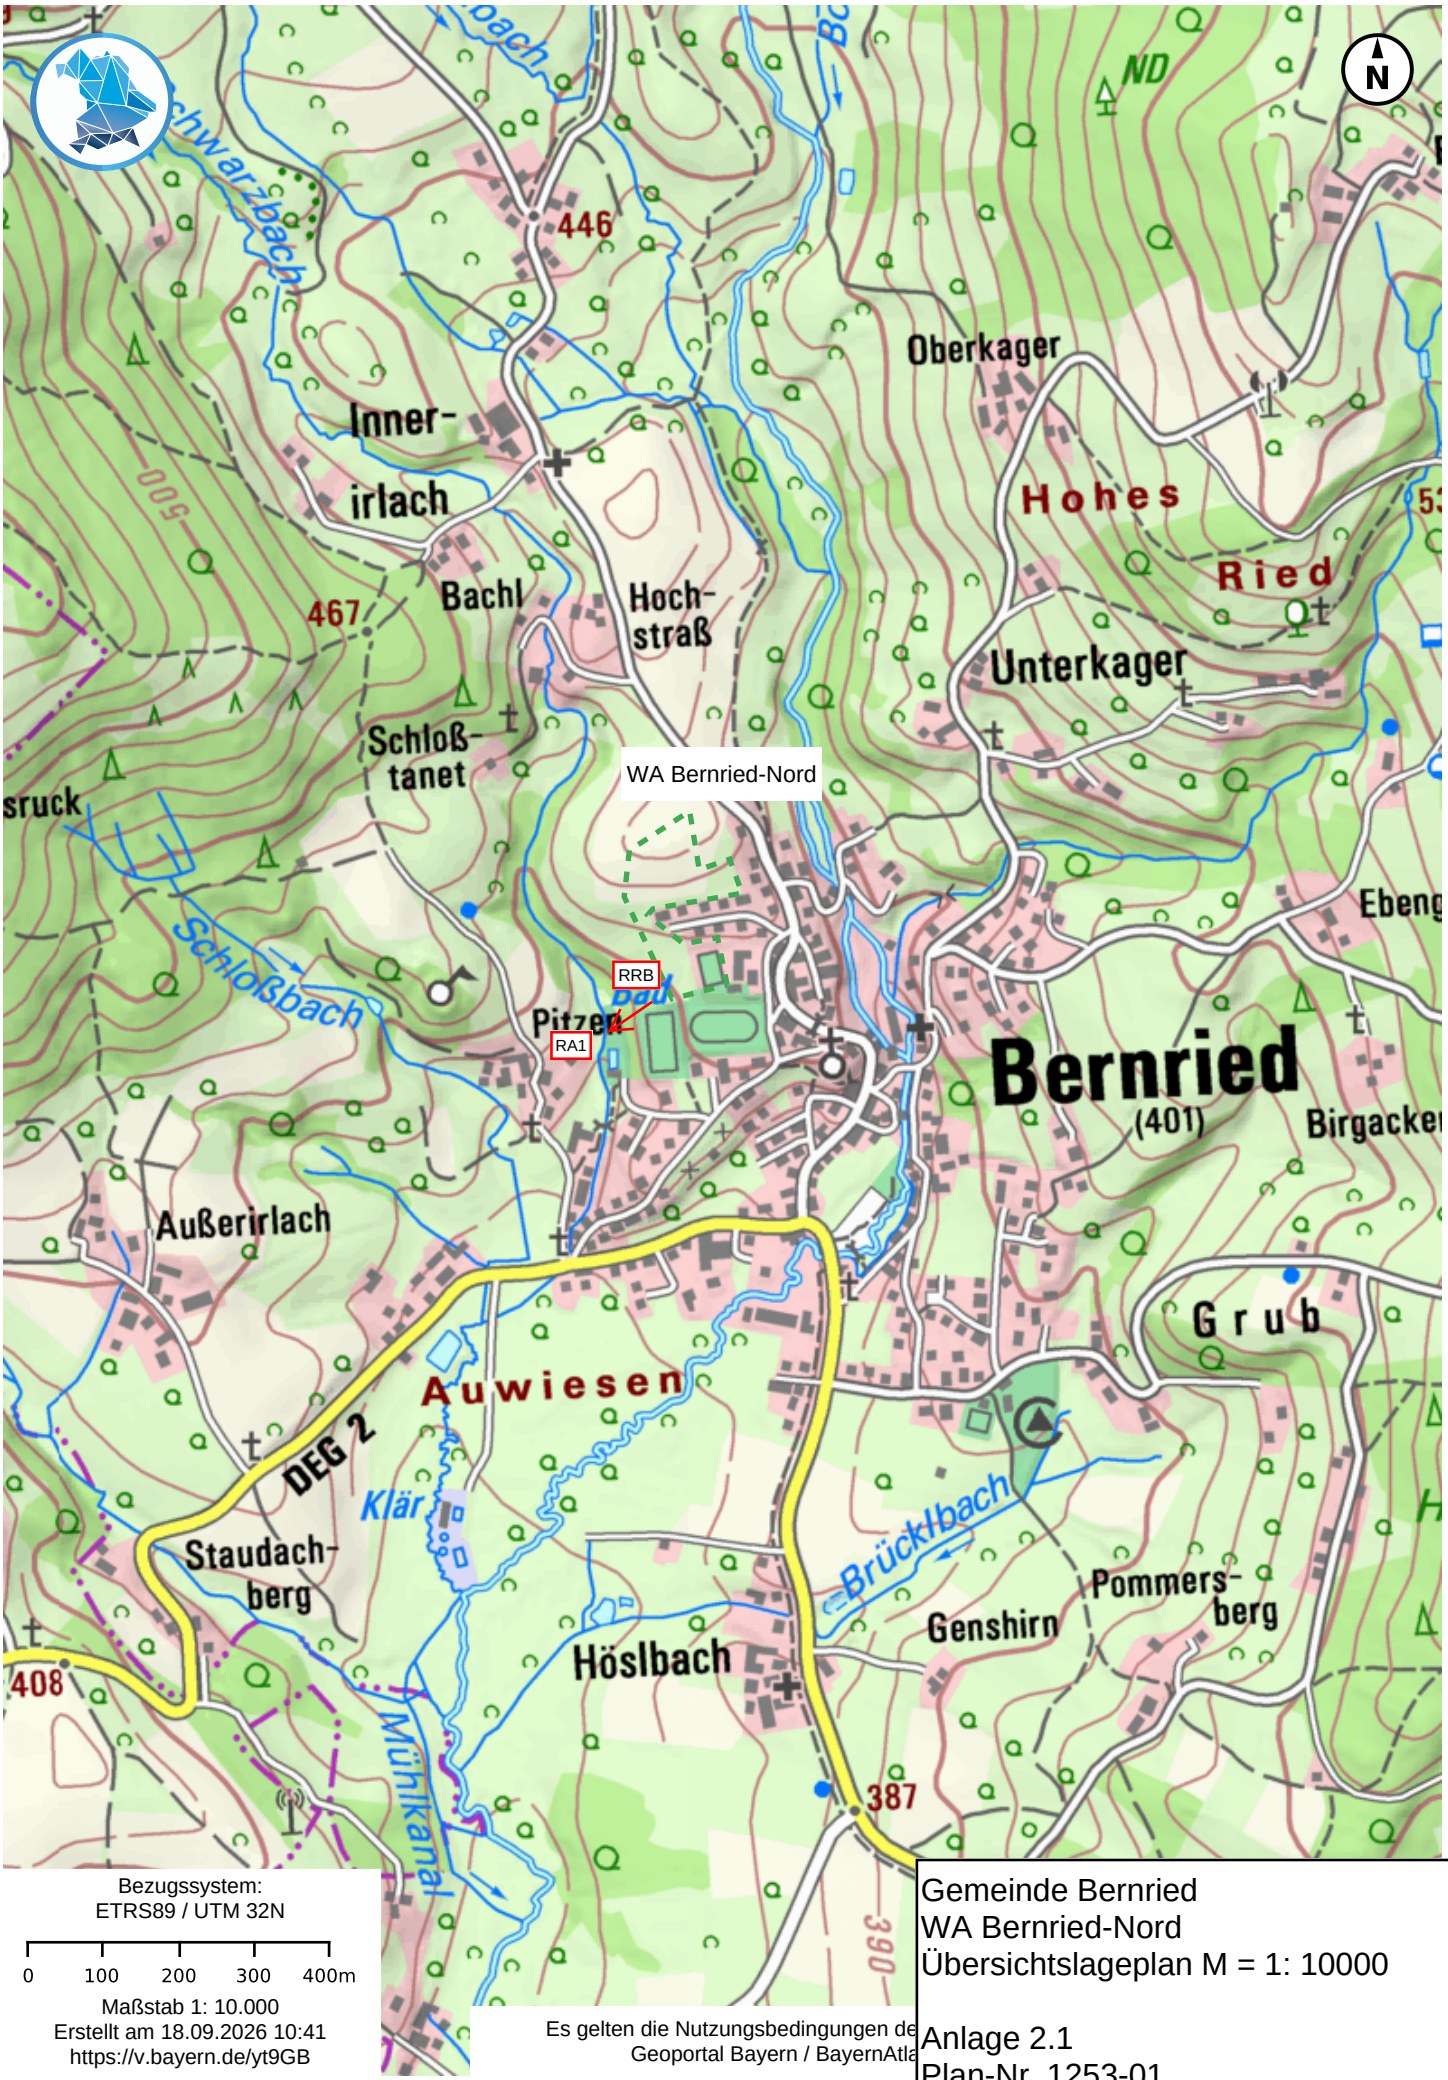


Bezugssystem:
ETRS89 / UTM 32N

0 100 200 300 400m

Maßstab 1: 10.000
Erstellt am 18.09.2026 10:41
https://v.bayern.de/yt9GB

Es gelten die Nutzungsbedingungen de
Geoportal Bayern / BayernAtla

Gemeinde Bernried
WA Bernried-Nord
Übersichtslageplan M = 1: 10000

Anlage 2.1
Plan-Nr. 1253-01

© Bayerische Vermessungsverwaltung 2026, Bundesamt für Kartographie und Geodäsie