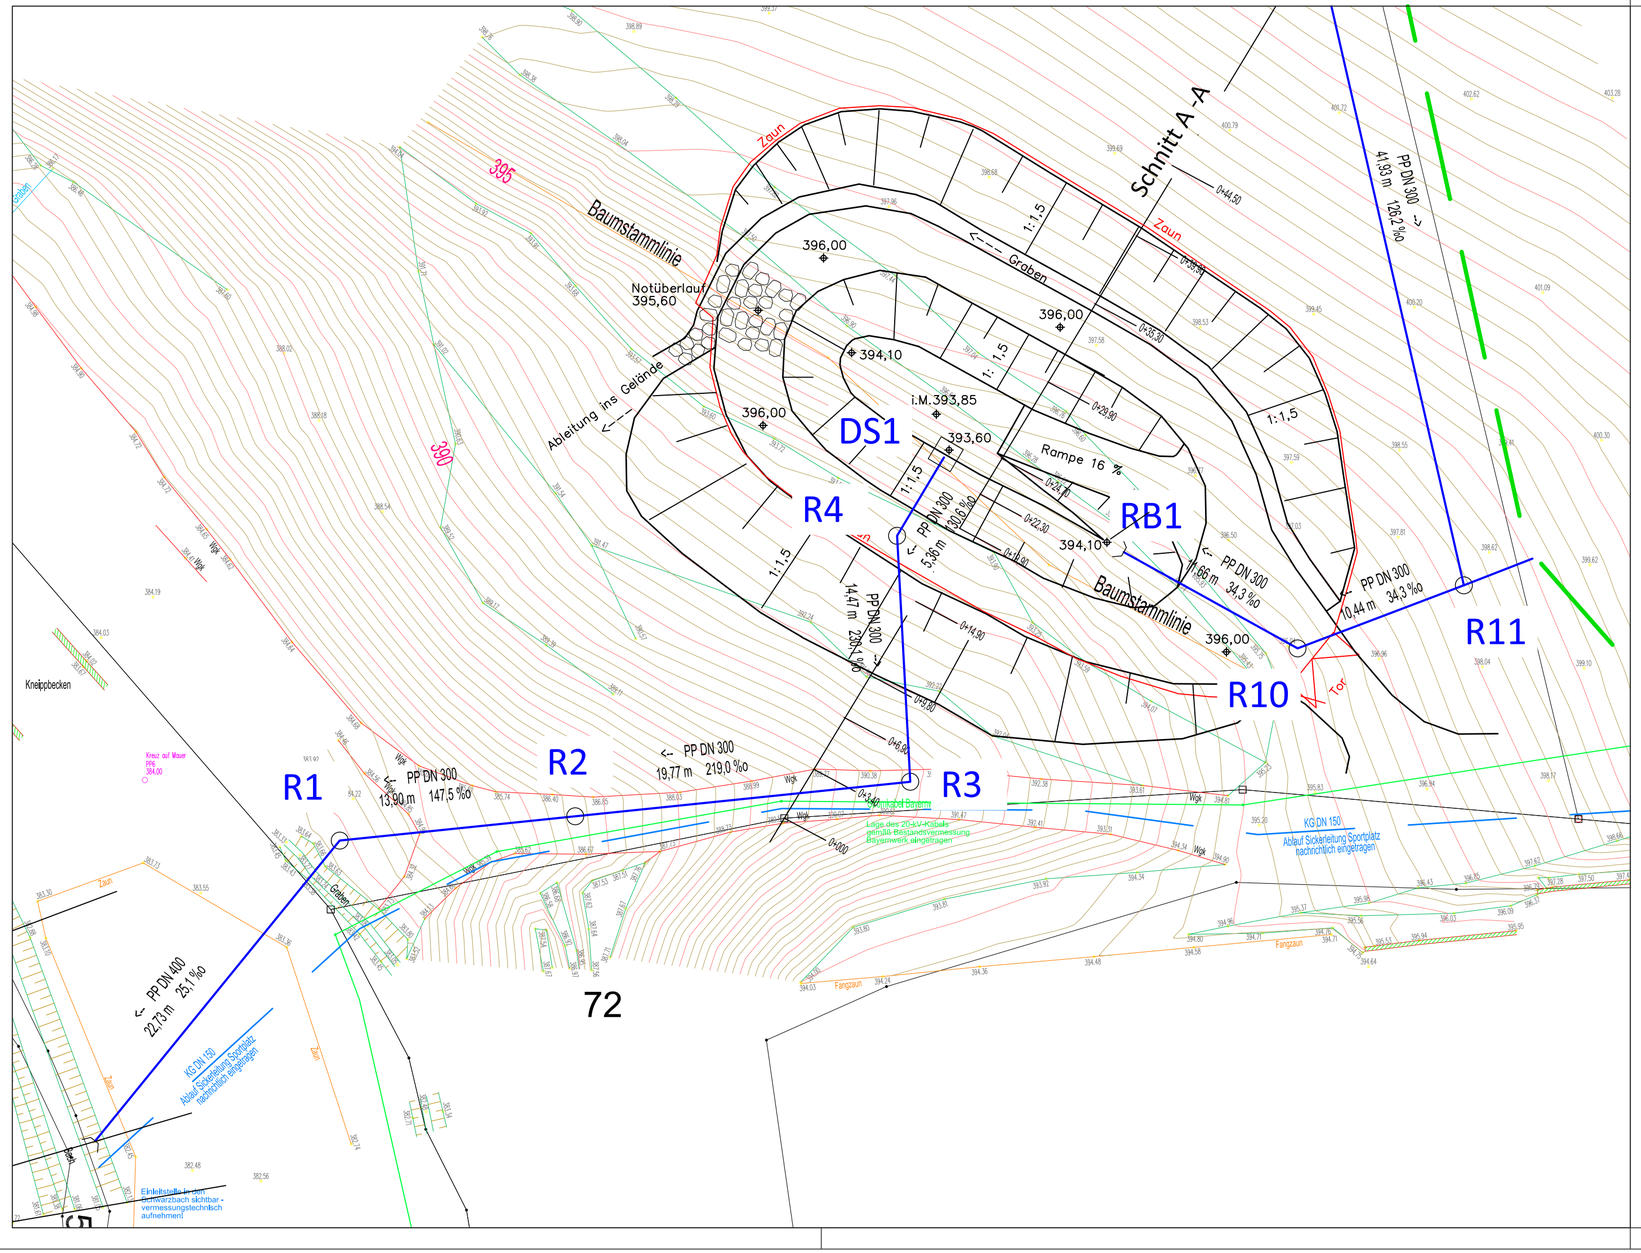


NR.	Änderungen	geänd.am	Name	gepr.am	Name

Vorhaben: Einleiten von Niederschlagswasser in den Schwarzbach in Bernried
Wasserrechtsverfahren

Vorhabensträger: Gemeinde Bernried

Landkreis: Deggendorf

Anlage: 2.5

Plan-Nr.: 1253-05

	Tag	Name:
entw.	Sept. 2026	Hofinger
gez.	Sept. 2026	Hofinger
gepr.	Sept. 2026	Hofinger

Maßstab: 1 : 250

Lageplan Regenrückhaltebecken

Vorhabensträger:

(Datum) (Unterschrift)

Entwurfsverfasser:

19.10.2026

(Datum) (Unterschrift)

INGENIEURBÜRO KLEIN
Donaustraße 23A 94526 Metten
Tel.: 0991/9959573 Email: KleinFranzX@t-online.de

dwg: 590 mm x 297 mm
pdf: 605 mm x 320 mm
Zoom 4 xp