




SCHNITT A-A GRUNDABLAß M = 1 : 100

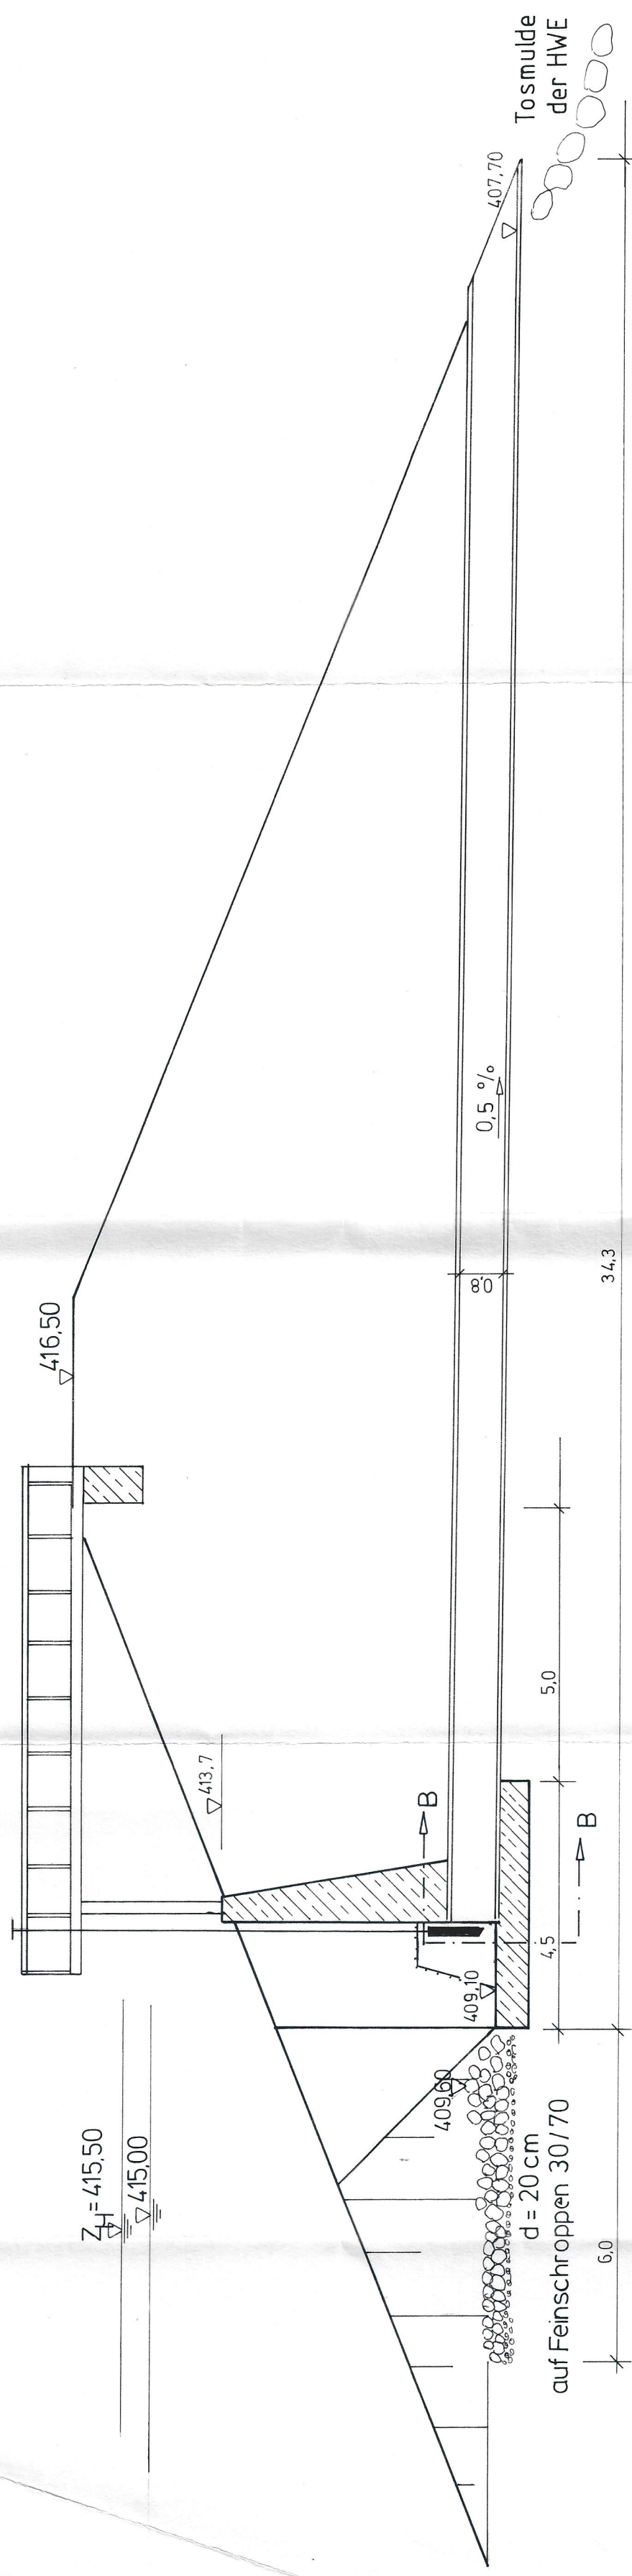


DRAUFSICHT EINLAUFBEREICH M = 1 : 50

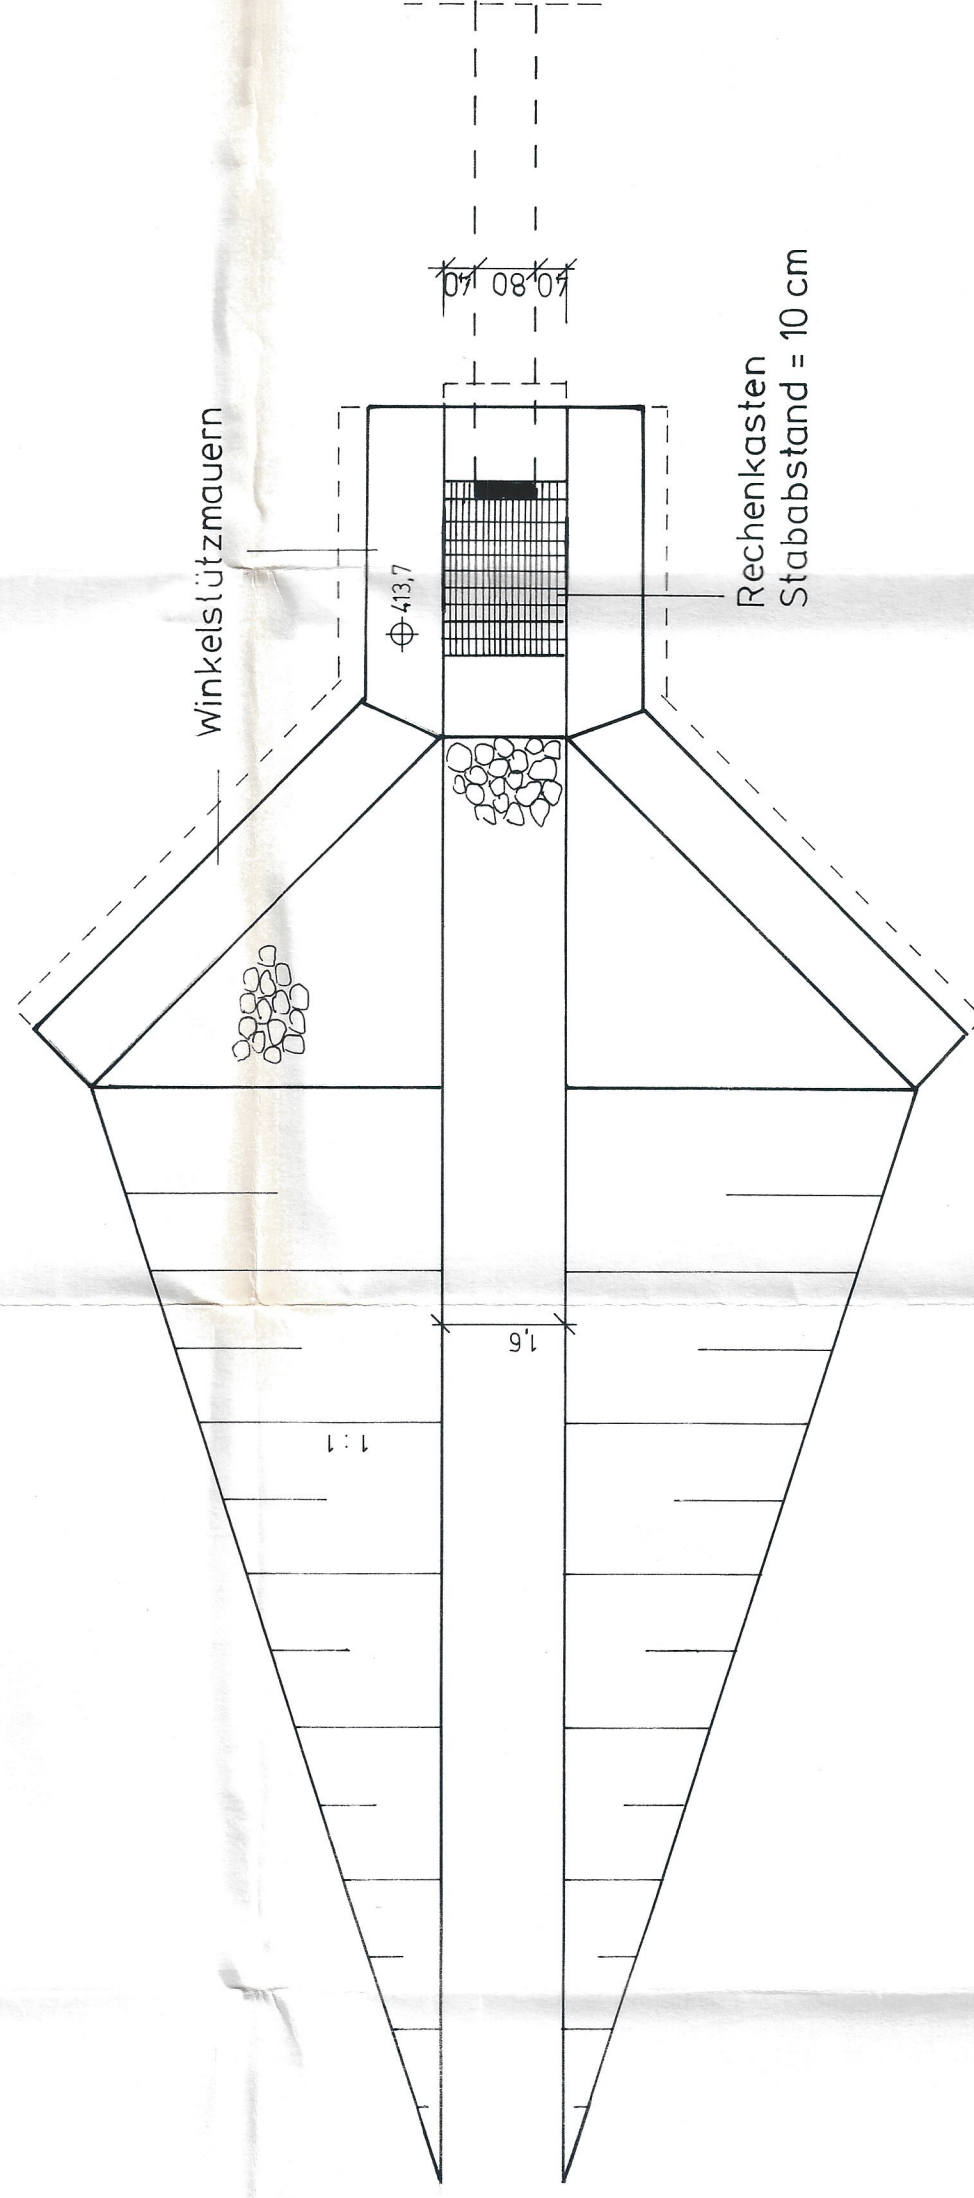

SCHNITT B - B M = 1 : 20

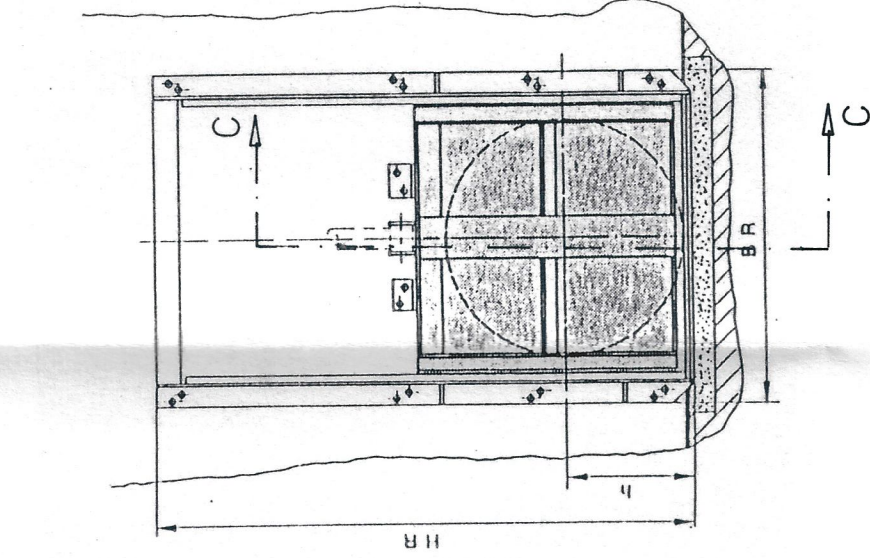

SCHNITT C-C M = 1 : 20

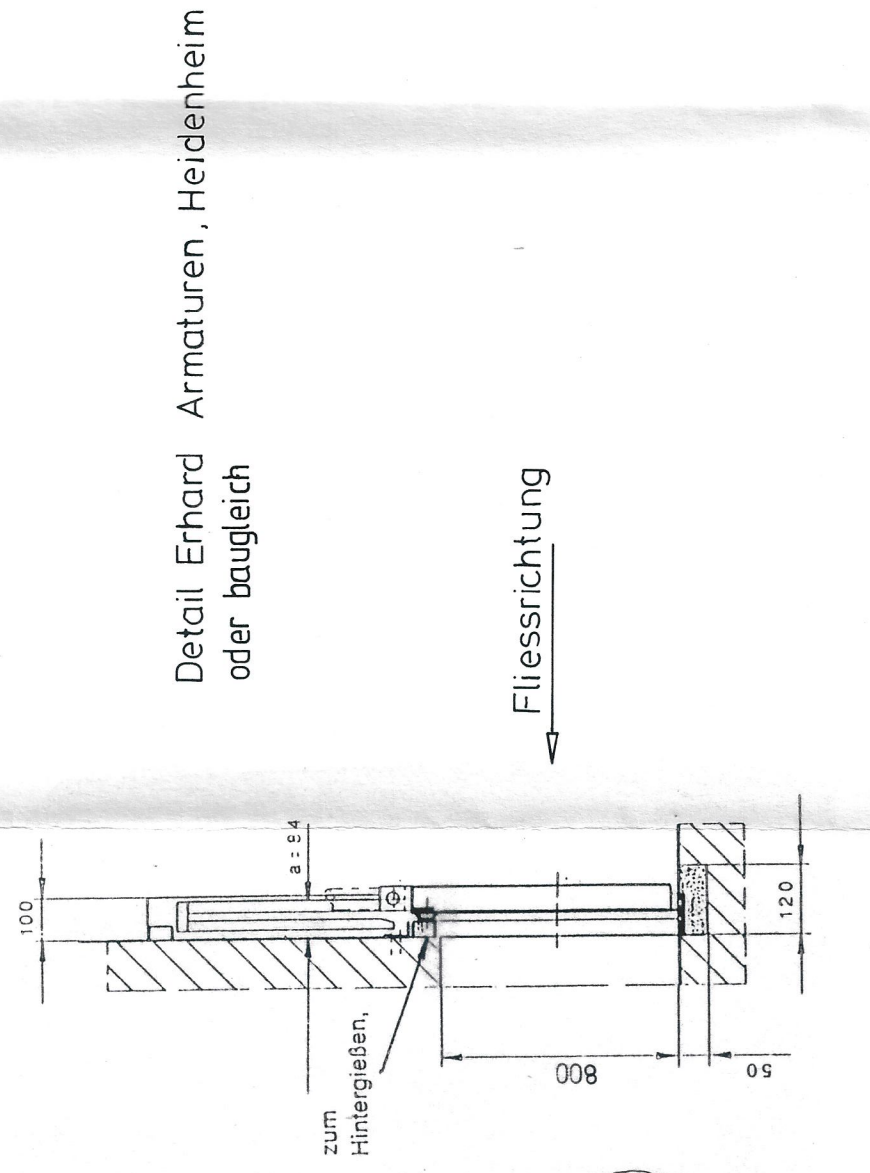

Plan feststellt und erlaubt  
mit Bescheid des Landratsamtes Deggendorf  
vom 09.04.1997 Az. 41-64/97

Geprüft / Gesehen  
Deggendorf, den 17. FEB. 1997  
Der amtliche Sachverständige  
Wasserwirtschaftsamt  
I. A.

Niemeler  
Techn.-Amtmann

Der Bauherr:	Stadt Deggendorf
Deggendorf, 22. Juli 1996	D. Görlitz Oberbürgermeister
Auftraggeber:	Univ. Prof. Dr.-Ing. Th. Strobl München
Projekt:	Stadt Deggendorf HRB Aubach Deggendorf
Datum:	Grundablaß
09.04.1996	
Maßstab = 1: 100, 50, 20	Az.: Anlage 5 - 3