


"Diese Zeichnung ist unser geistiges Eigentum. Sie darf gemäß §§1,2 und 11ff UrhG und 823 BGB ohne unsere schriftliche Genehmigung weder vervielfältigt und unbefugt verwendet, noch Dritten zur Einsicht überlassen oder in sonstiger Weise inhaltlich mitgeteilt werden."

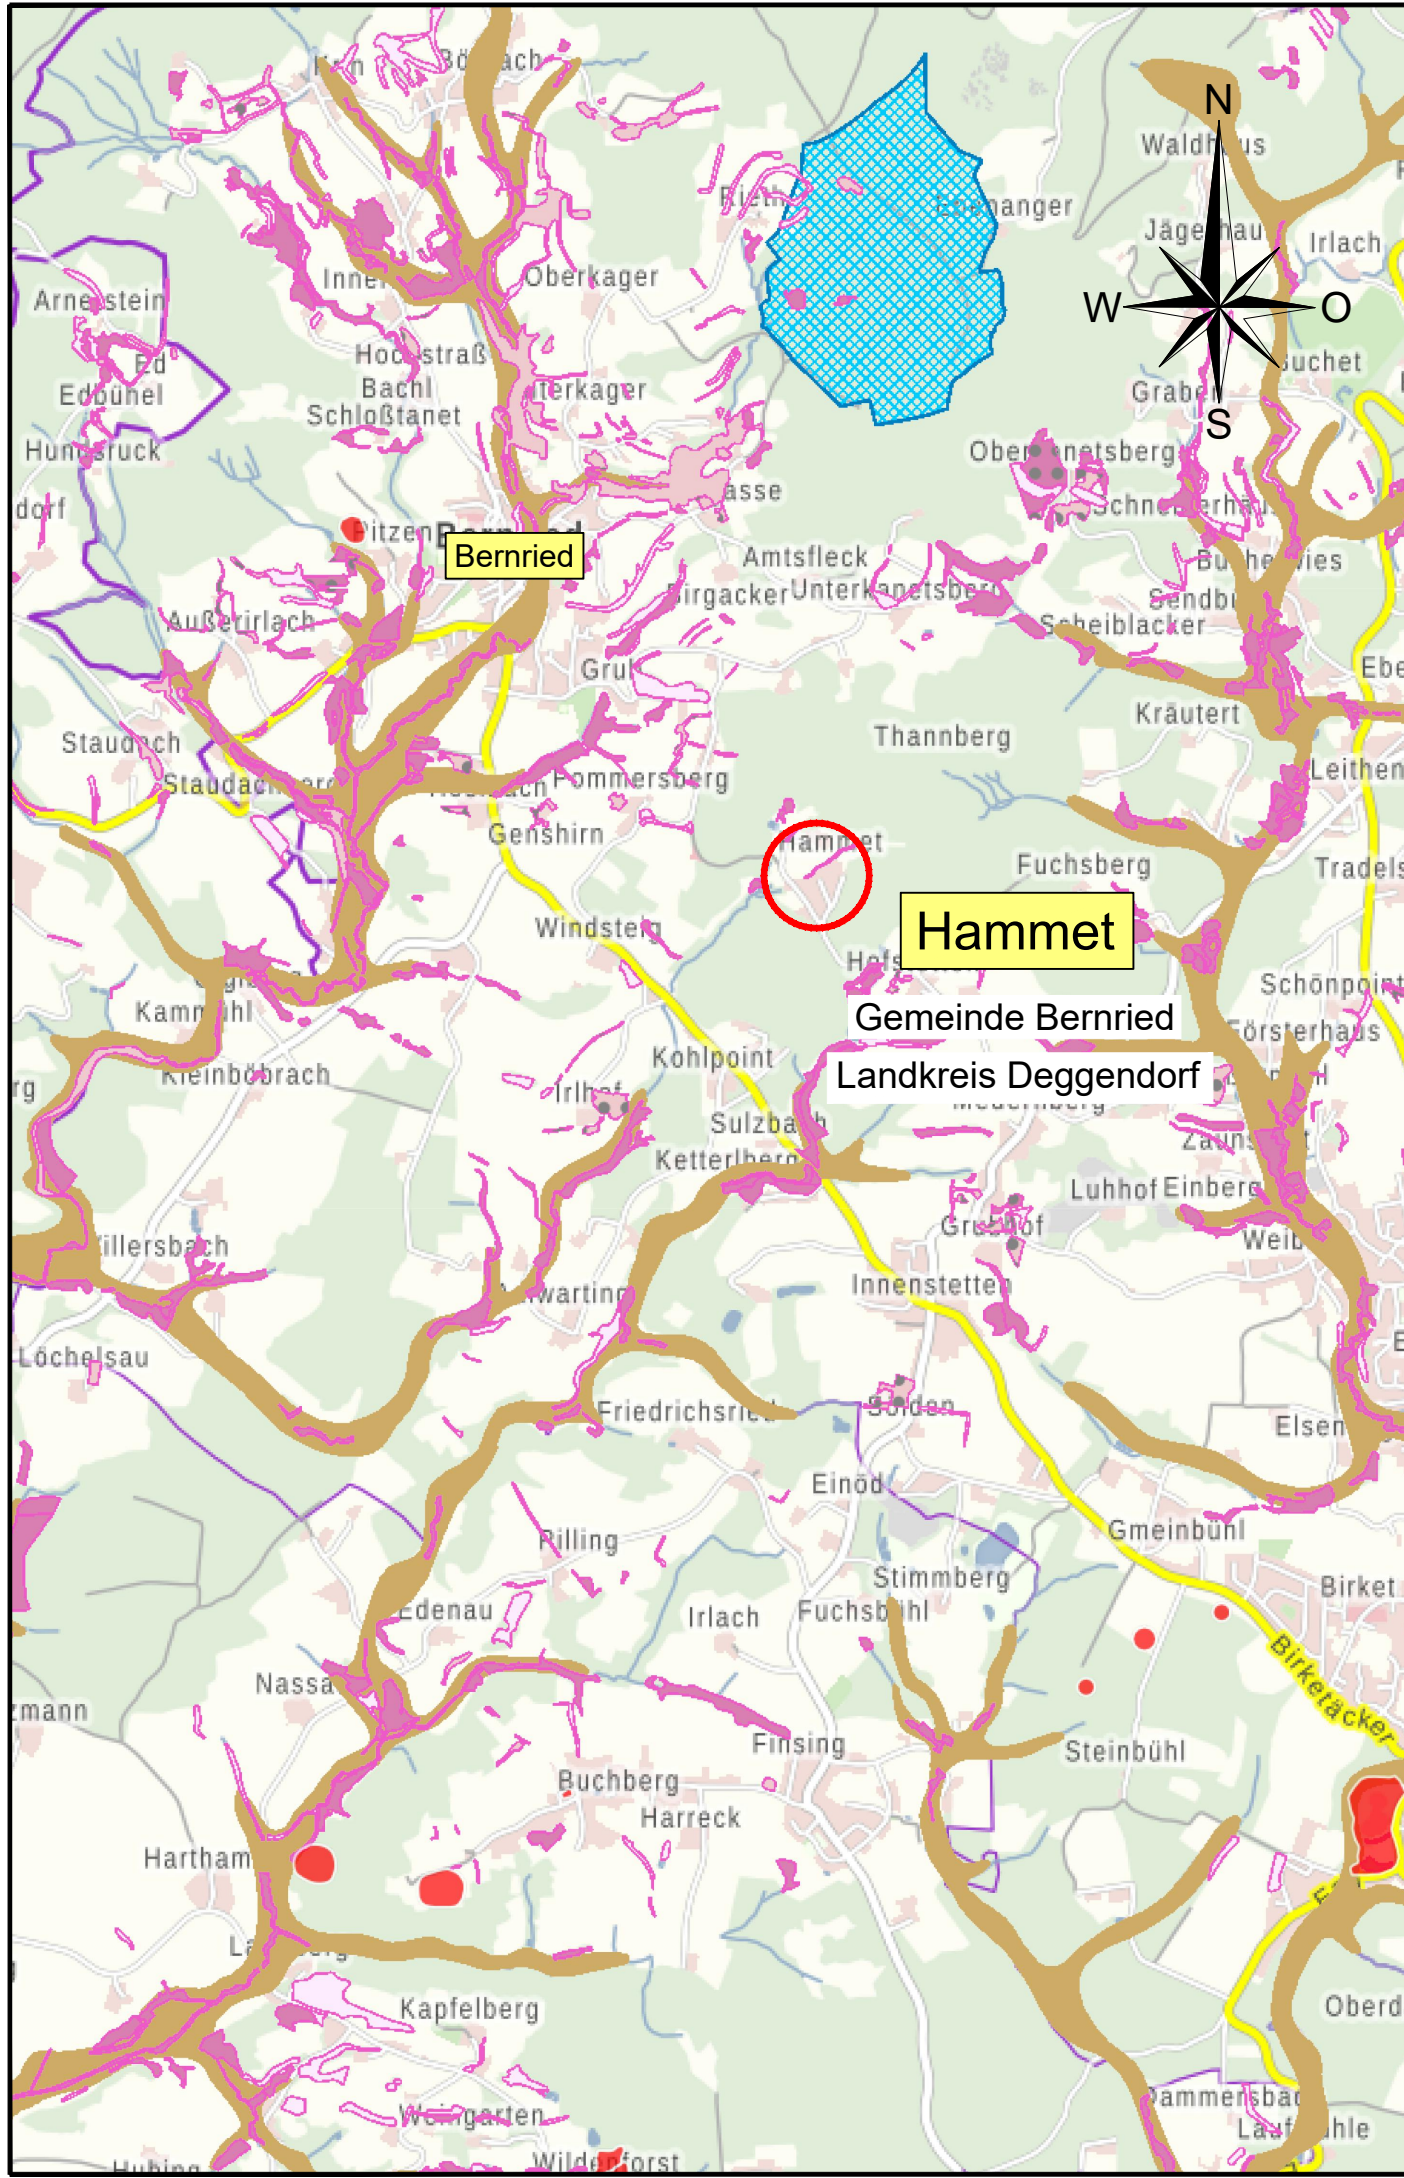

WASSERRECHTSVERFAHREN vom Mai 2025

Lagesystem: ☐ Gauß-/Krüger-Koordinaten ☐ UTM-Koordinaten

Höhensystem: ☐ DHHN12 [m.ü.NN] ☐ DHHN2016 [m.ü.NHN]

Zeichenerklärung

	Projektgebiet
	Gemeindegrenze
	Biotopkartierung gemäß BayernAtlas
	Trinkwasserschutzgebiet gemäß BayernAtlas
	Wassersensibler Bereich gemäß BayernAtlas
	Bodendenkmal gemäß BayernAtlas

AENDERUNG	DATUM	INDEX	NAME

INHALT Übersichtskarte


BAUHERR Gemeinde Bernried
Birket 34
94505 Bernried

VORHABEN Wasserrechtsverfahren - Einleiten von Oberflächenwasser aus dem Ortsteil „Hammet“ in den Leimbach durch die Gemeinde Bernried

ANLAGE	2.1	MASSTAB	1:25000	PLANGROESSE	0,11 m²
PLANNUMMER	01	PROJEKTNUMMER	33624	BEARBEITET	Najafi
				GEZEICHNET	Primbs
				GEPRUEFT	Hollweck
DATUM	12. Mai 2025			DATEI	33624_WW_240716_UEK.dwg

UNTERSCHRIFT

Entwurfsverfasser Bauherr

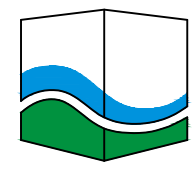

SEHLHOFF
INGENIEURE | ARCHITEKTEN

Rachelstraße 53
94315 Straubing

Telefon 09421 9264-0
straubing@sehlhoff.eu
www.sehlhoff.eu