


1:100

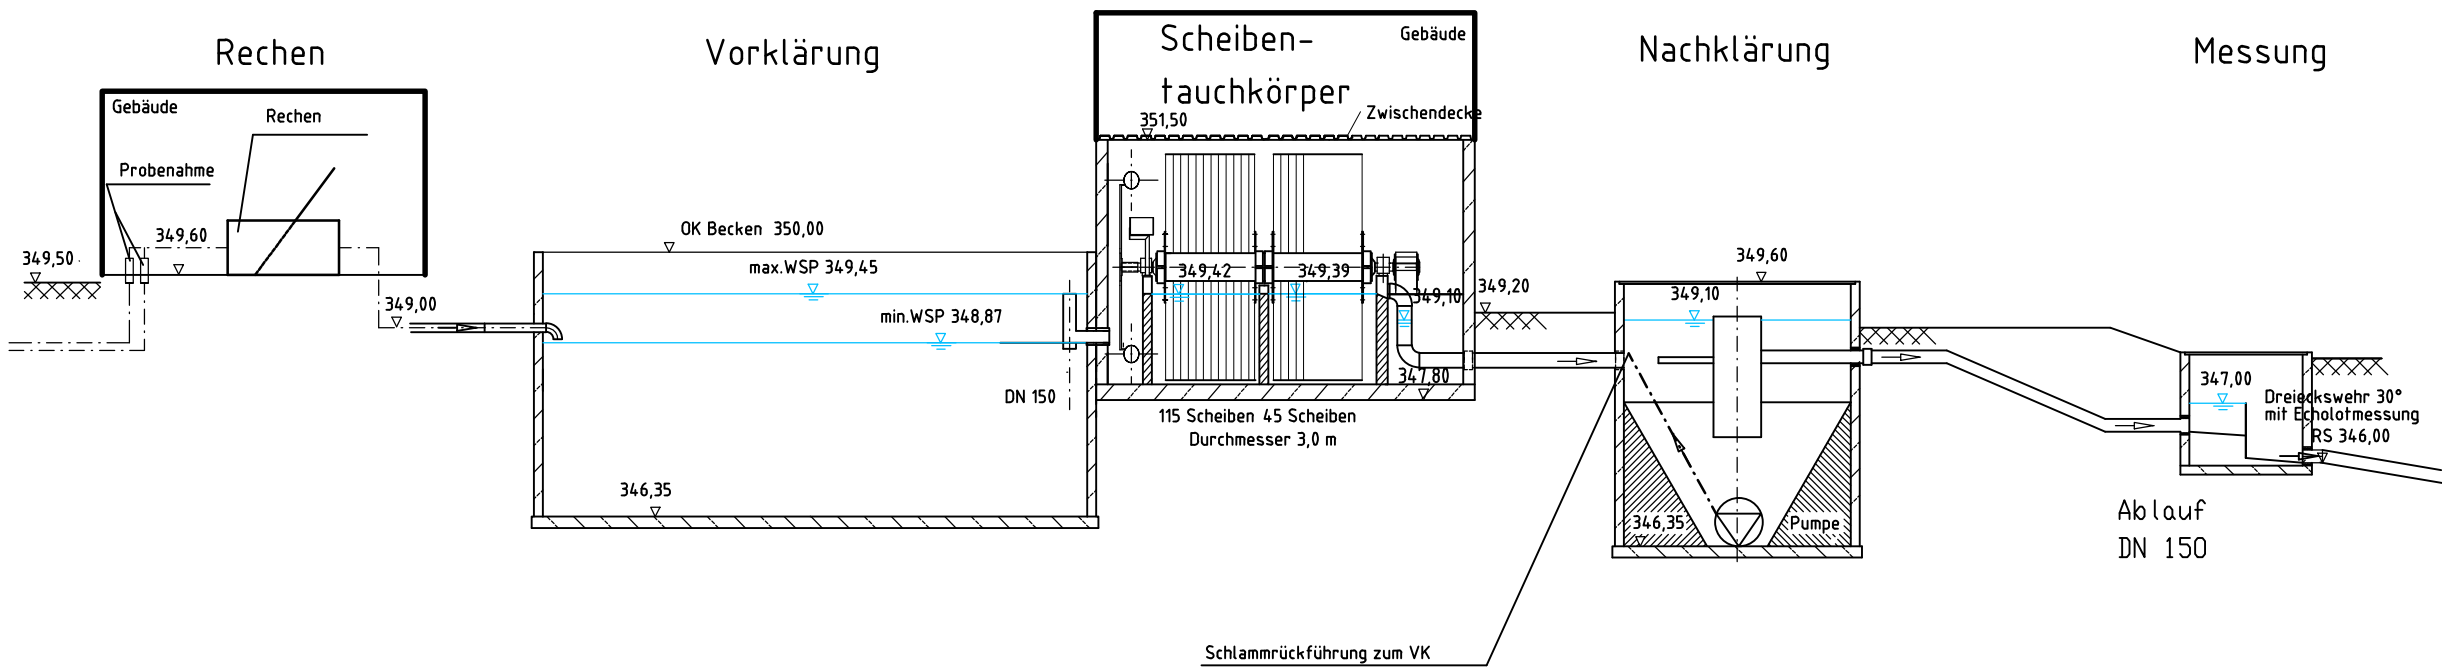

1:500



Querschnitt	mm		DN 200				
Geländehöhe	mNN		347,00	345,00	344,70	342,40	343,66
Sohlhöhe	mNN		344,91			342,80	
Stationierung	m		50,00			0,00	

c					
INDEX	DATUM	GEZEICHNET	DATUM	GEPRÜFT	ART DER ÄNDERUNG
VORHABEN:				ANLAGE:	
Abwasserbeseitigung Iggersbach, OT Schöllnstein				PLAN-NR.:	
VORHABENSTRÄGER:				Bestandsplan	
Gemeinde Iggersbach Landkreis Deggendorf					
MASSTAB:				ENTW.	DATUM
1: 100				Okt. 2000	Weiss
1: 500				GEZ.	Okt. 2000
Längsschnitt Kläranlage Längsschnitt Ableitungskanal				GEPR.	Okt. 2000
VORHABENSTRÄGER:				ENTWURFSVERFASSER:	
Iggersbach, den				Ingenieurbüro Stefan Weiss Geranienweg 11, 94447 Plattling tel 09931/72800 fax 09931/907391 e-mail weiss_stefan@degnet.de	
				Plattling, _____	

