


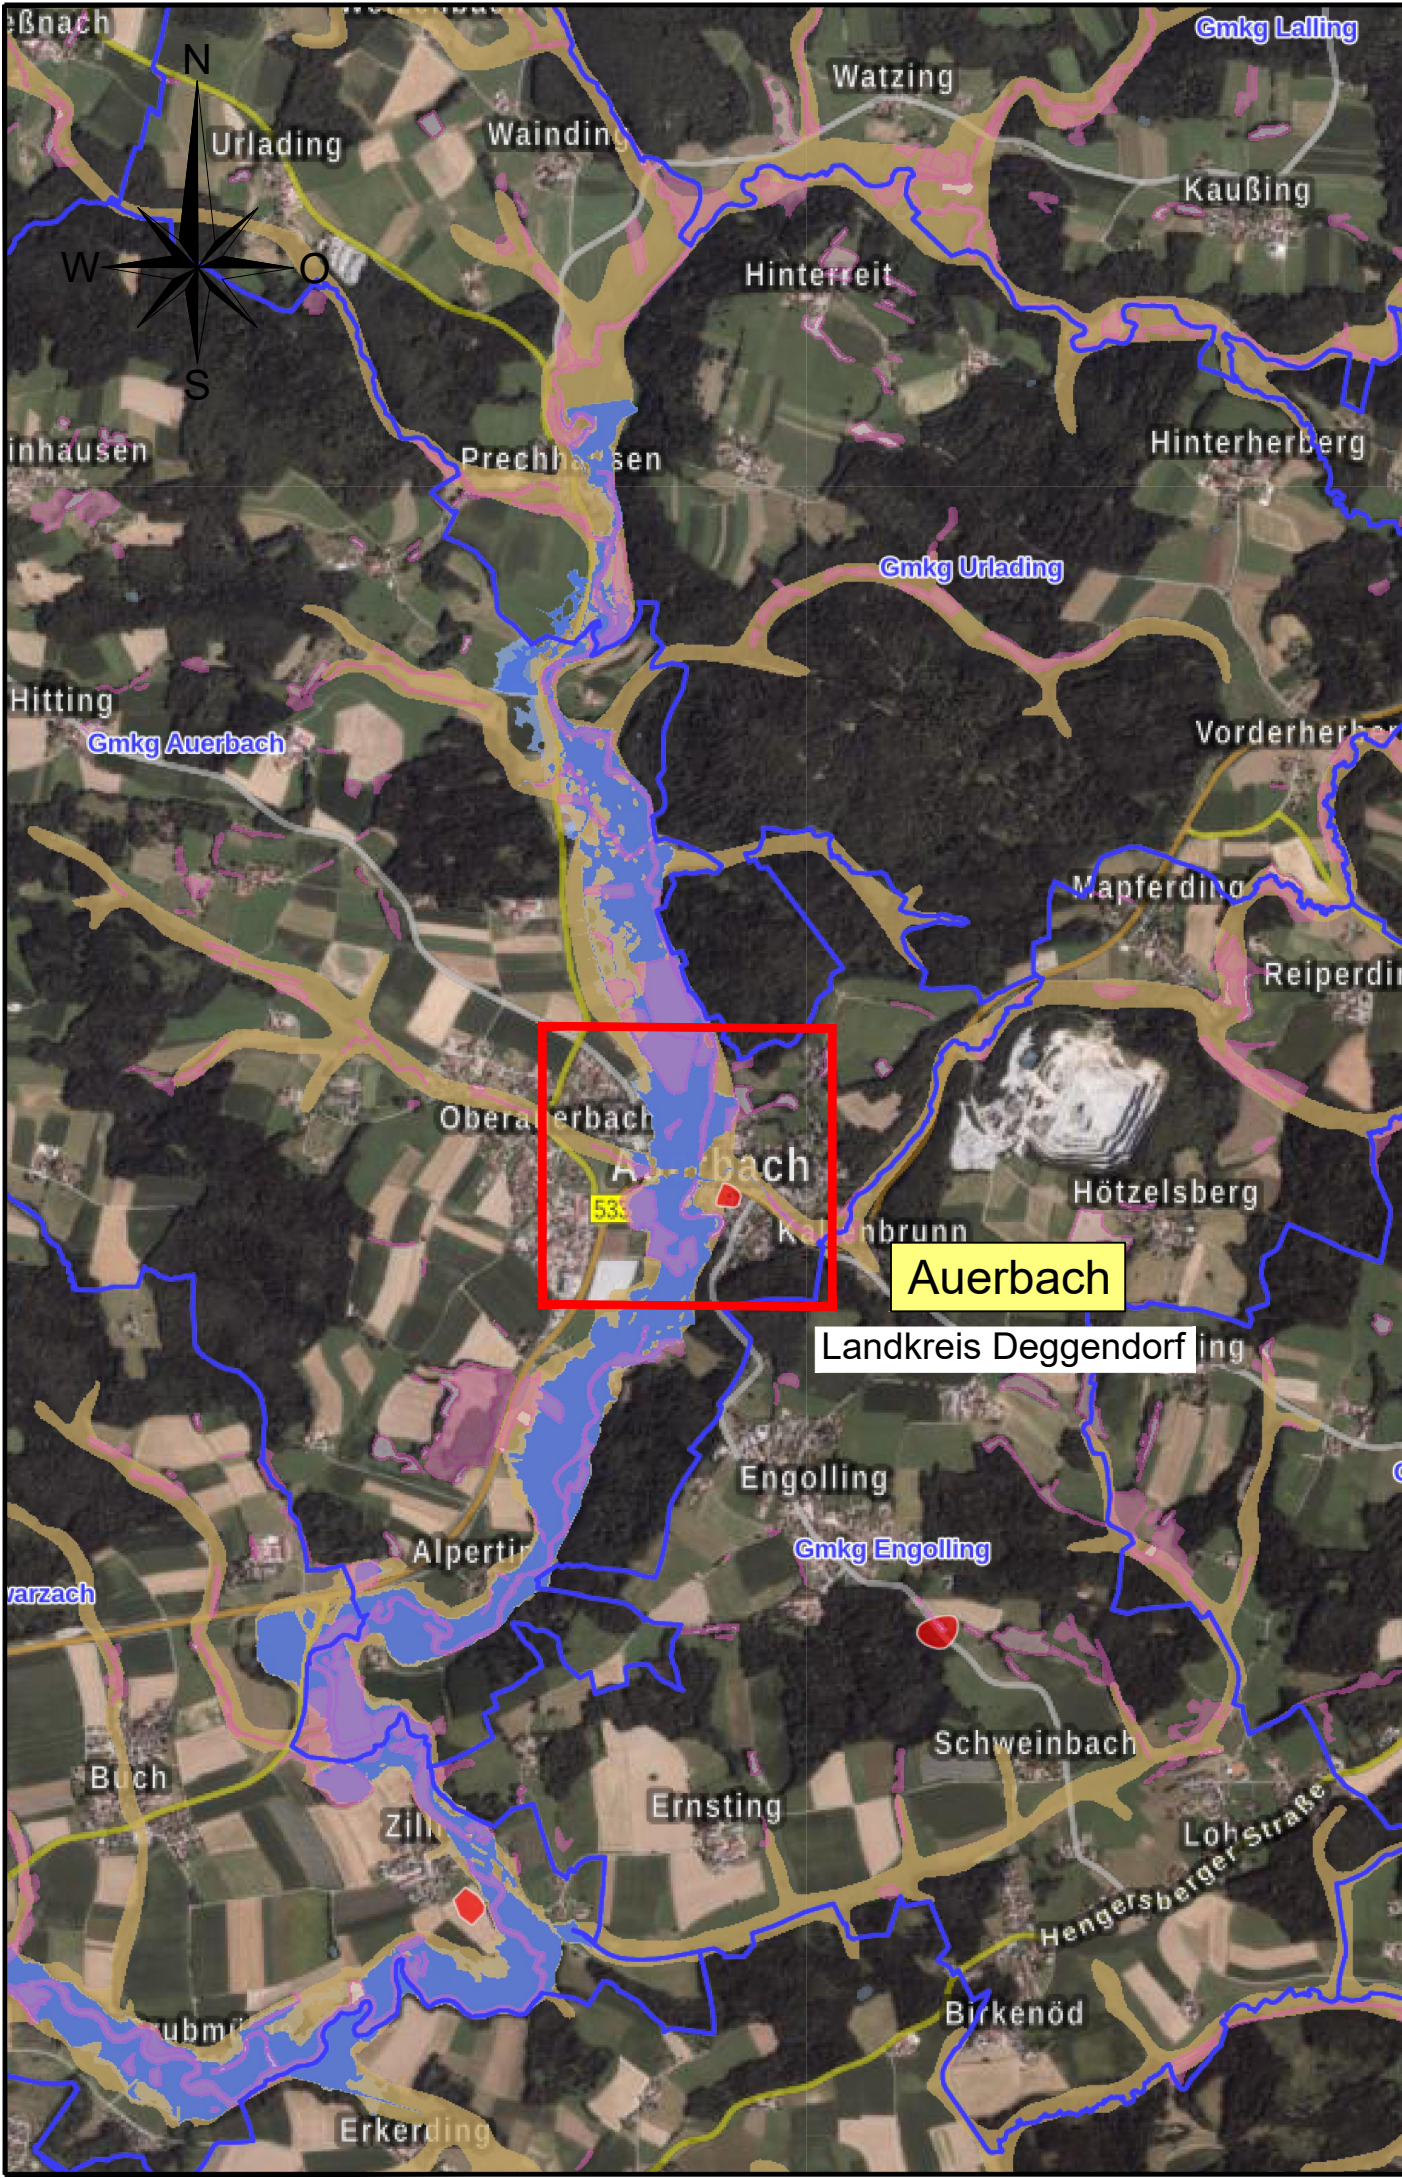

WASSERRECHTSVERFAHREN

vom November 2025

Zeichenerklärung

	Projektgebiet
	Grenze
	Biotopkartierung gemäß BayernAtlas
	Wassersensibler Bereich gemäß BayernAtlas
	Trinkwasserschutzgebiet gemäß BayernAtlas
	Bodendenkmal gemäß BayernAtlas
	Hochwassergefahrenflächen HQ häufig
	Hochwassergefahrenflächen HQ 100

AENDERUNG	DATUM	INDEX	NAME

Übersichtskarte


BAUHERR	Gemeinde Auerbach Hauptstraße 8 94530 Auerbach
VORHABEN	Antrag auf Wasserrechtliche Erlaubnis für die Kläranlage Auerbach und die Mischwasserentlastungsanlagen im Einzugsgebiet der Kläranlage Auerbach

ANLAGE	2.1	MASSTAB	1:25.000	PLANGROESSE	0,12 m²
PLANNUMMER	01	PROJEKTNUMMER	33638	BEARBEITET	Schedlbauer
				GEZEICHNET	Primbs
				GEPRUEFT	Weinhändler
DATUM	28. November 2025			DATEI	33638_WW_241121_UEK_CuHa.dwg

UNTERSCHRIFT

Entwurfsverfasser

Bauherr

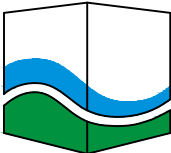

SEHLHOFF
INGENIEURE | ARCHITEKTEN

Rachelstraße 53
94315 Straubing

Telefon 09421 9264-0
straubing@sehlhoff.eu
www.sehlhoff.eu

Diese Zeichnung ist unser geistiges Eigentum. Sie darf gemäß §§12 und 11ff UrhG und 823 BGB ohne unsere schriftliche Genehmigung weder vervielfältigt und unbefugt verbreitet, noch Dritten zur Einsicht überlassen oder in sonstiger Weise inhaltlich mitgeteilt werden.