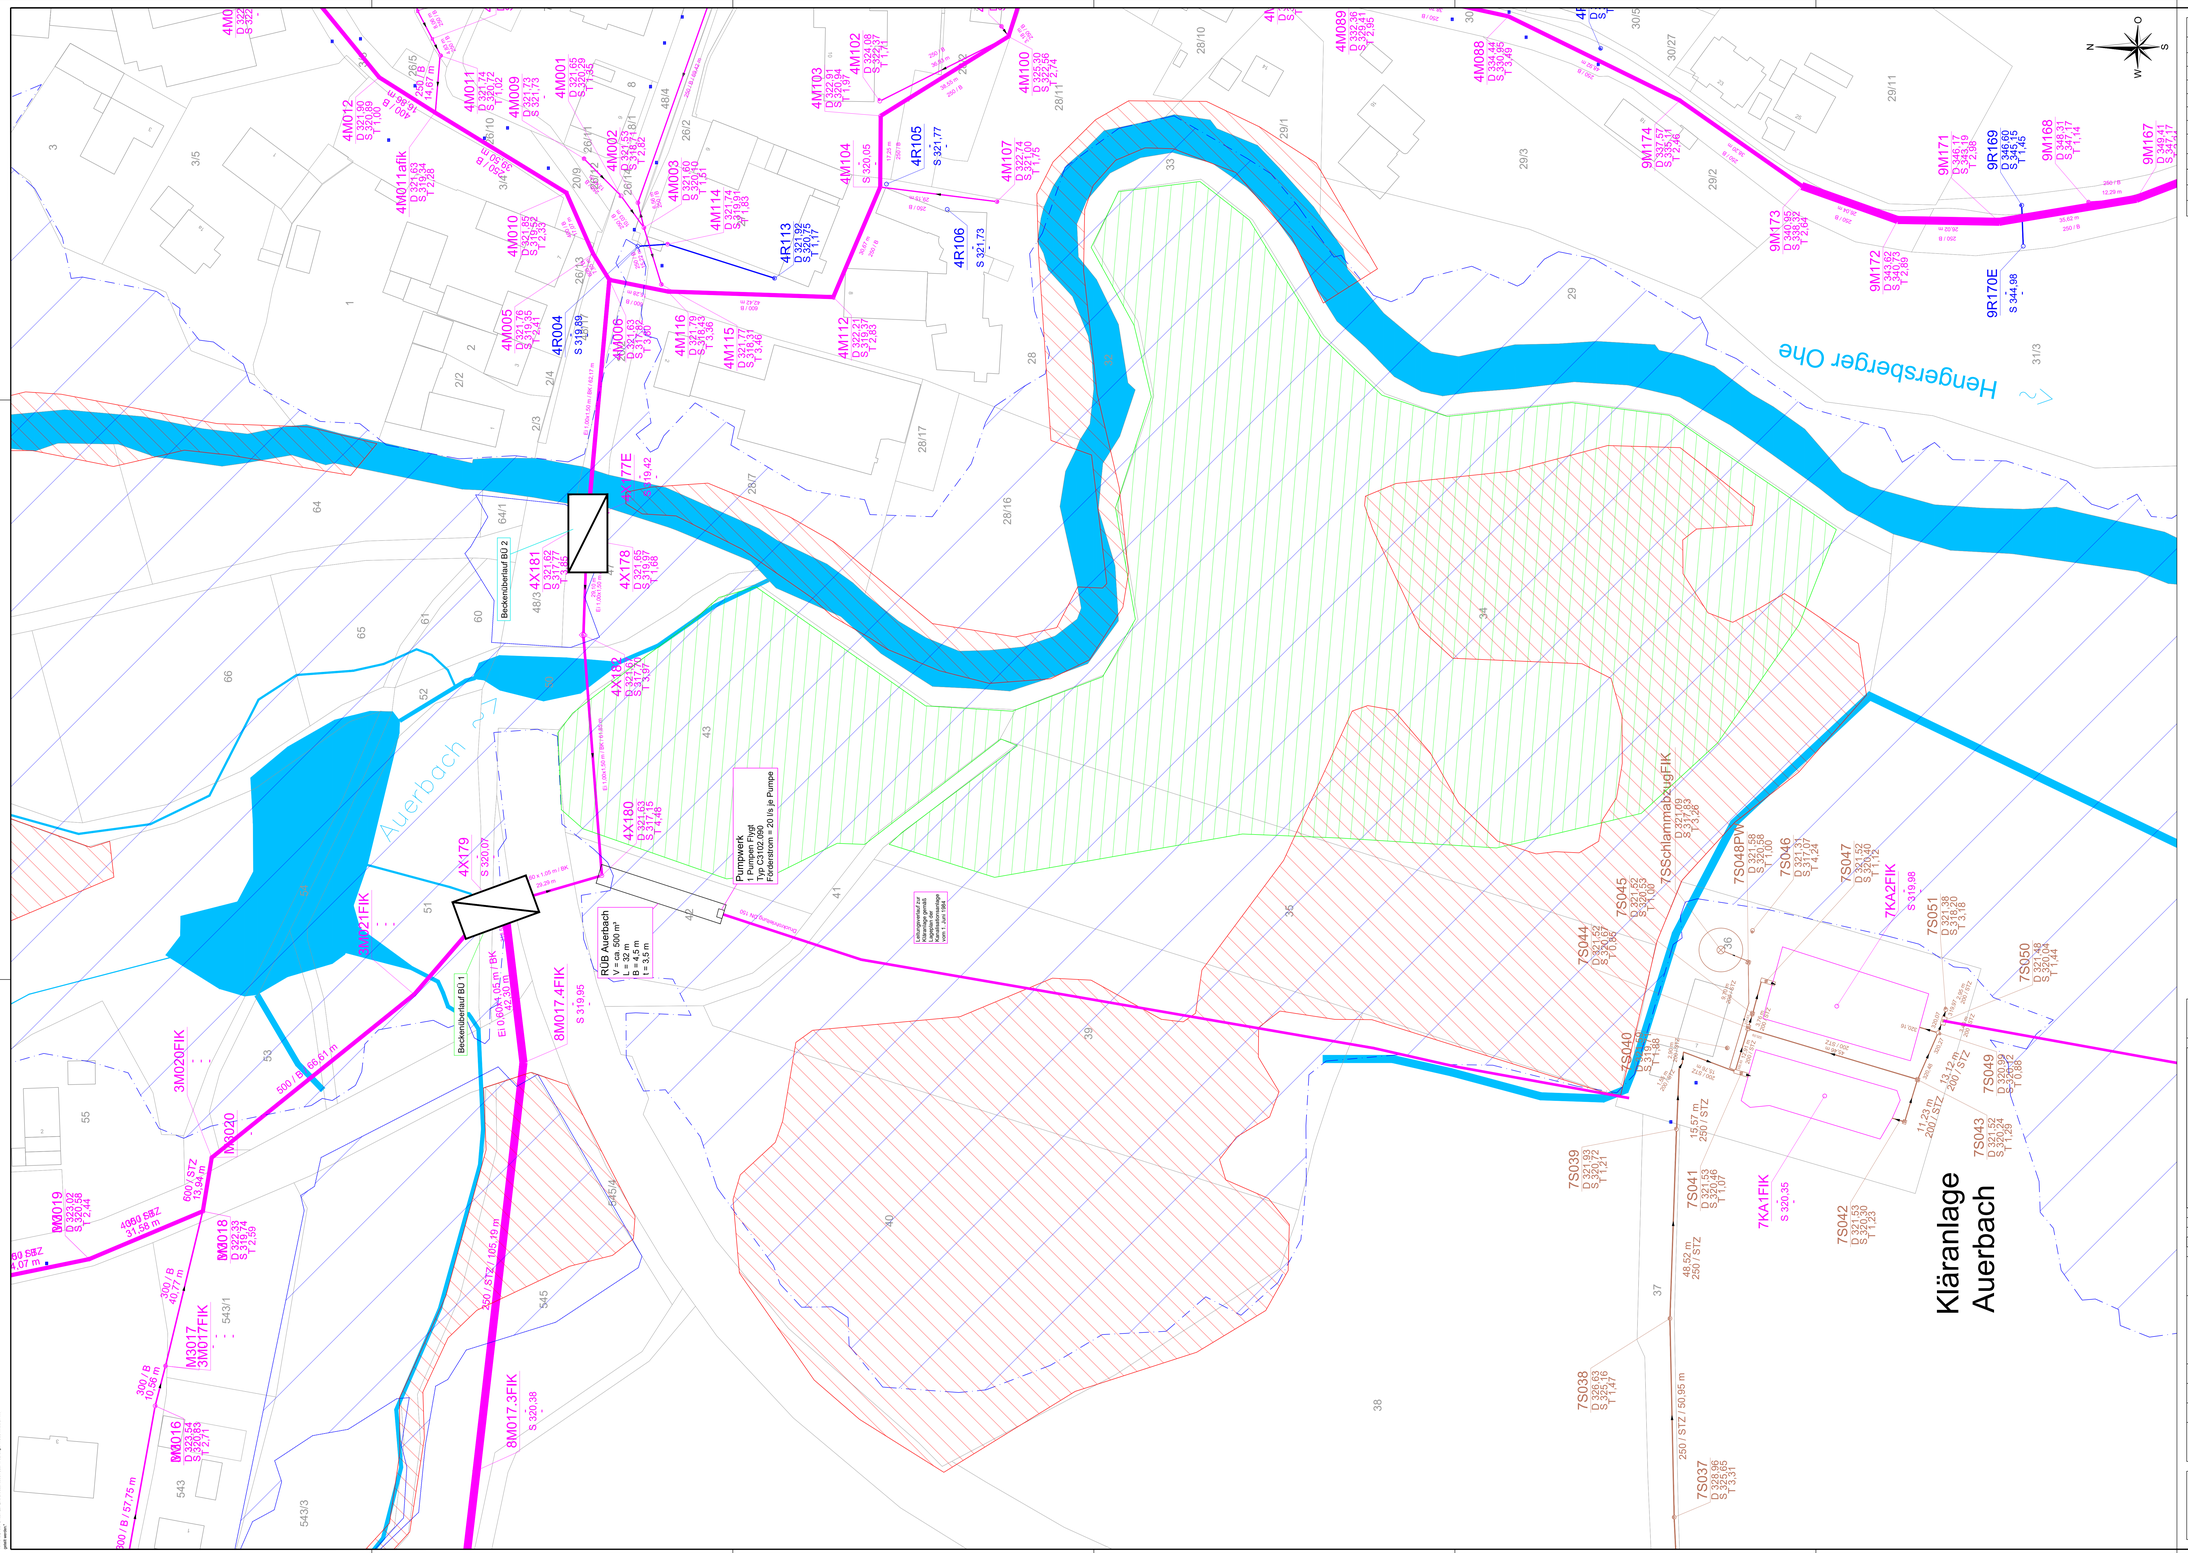

Zeichenerklärung

	Gewässer
	bestehender Regenwasserkanal gemäß Geotech Janka
	bestehender Schmutzwasserkanal gemäß Geotech Janka
	bestehender Mischwasserkanal gemäß Geotech Janka
	Gemeindegrenze
	Beckenüberlauf
	bestehende Einleitungsstelle
	bestehende Kläranlage
Oberauerbach	Angeschlossene Ortsteile / Gebiete an die Kläranlage
	Hochwassergefahrenfläche 100
	Biotop
	Ökoflächen

WASSERRECHTSVERFAHREN

vom November 2025

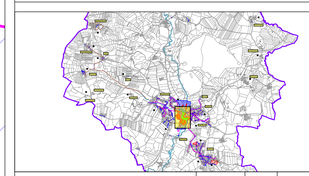

ÄENDERUNG	DATUM	INDEX	NAME

INHALT Lageplan RÜB Auerbach mit BÜ 1 und BÜ 2 (Bestand)

BAUHERR Gemeinde Auerbach
Hauptstraße 8
94530 Auerbach

VORHABEN Antrag auf Wasserrechtliche Erlaubnis für die Kläranlage Auerbach und die Mischwasserentlastungsanlagen im Einzugsgebiet der Kläranlage Auerbach

ANLAGE 2.6	MASSSTAB 1:500	PLANGRÖSSE	1,06 m²
		BEARBEITET	Schedlbauer
PLANNUMMER 06	PROJEKTNUMMER 33638	GEZEICHNET	Primbs
		GEPRÜFT	Weinhändler
DATUM 28. November 2025		DATEI	33638_WW_250908_LP.dwg

UNTERSCHRIFT

Entwurfsverfasser — Bauherr

SEHLHOFF INGENIEURE | ARCHITEKTEN
Rachelstraße 53
94315 Straubing
Telefon 09421 9264-0
straubing@sehlhoff.eu
www.sehlhoff.eu

Diese Zeichnung ist unter geänderten Eigenschaften (Maßstab, Blattformat, Beschriftung usw.) und nicht vollständig weitergegeben. Es gilt jeweil das Original. Die Weitergabe an Dritte bedarf der ausdrücklichen Genehmigung der SEHLHOFF INGENIEURE | ARCHITEKTEN.