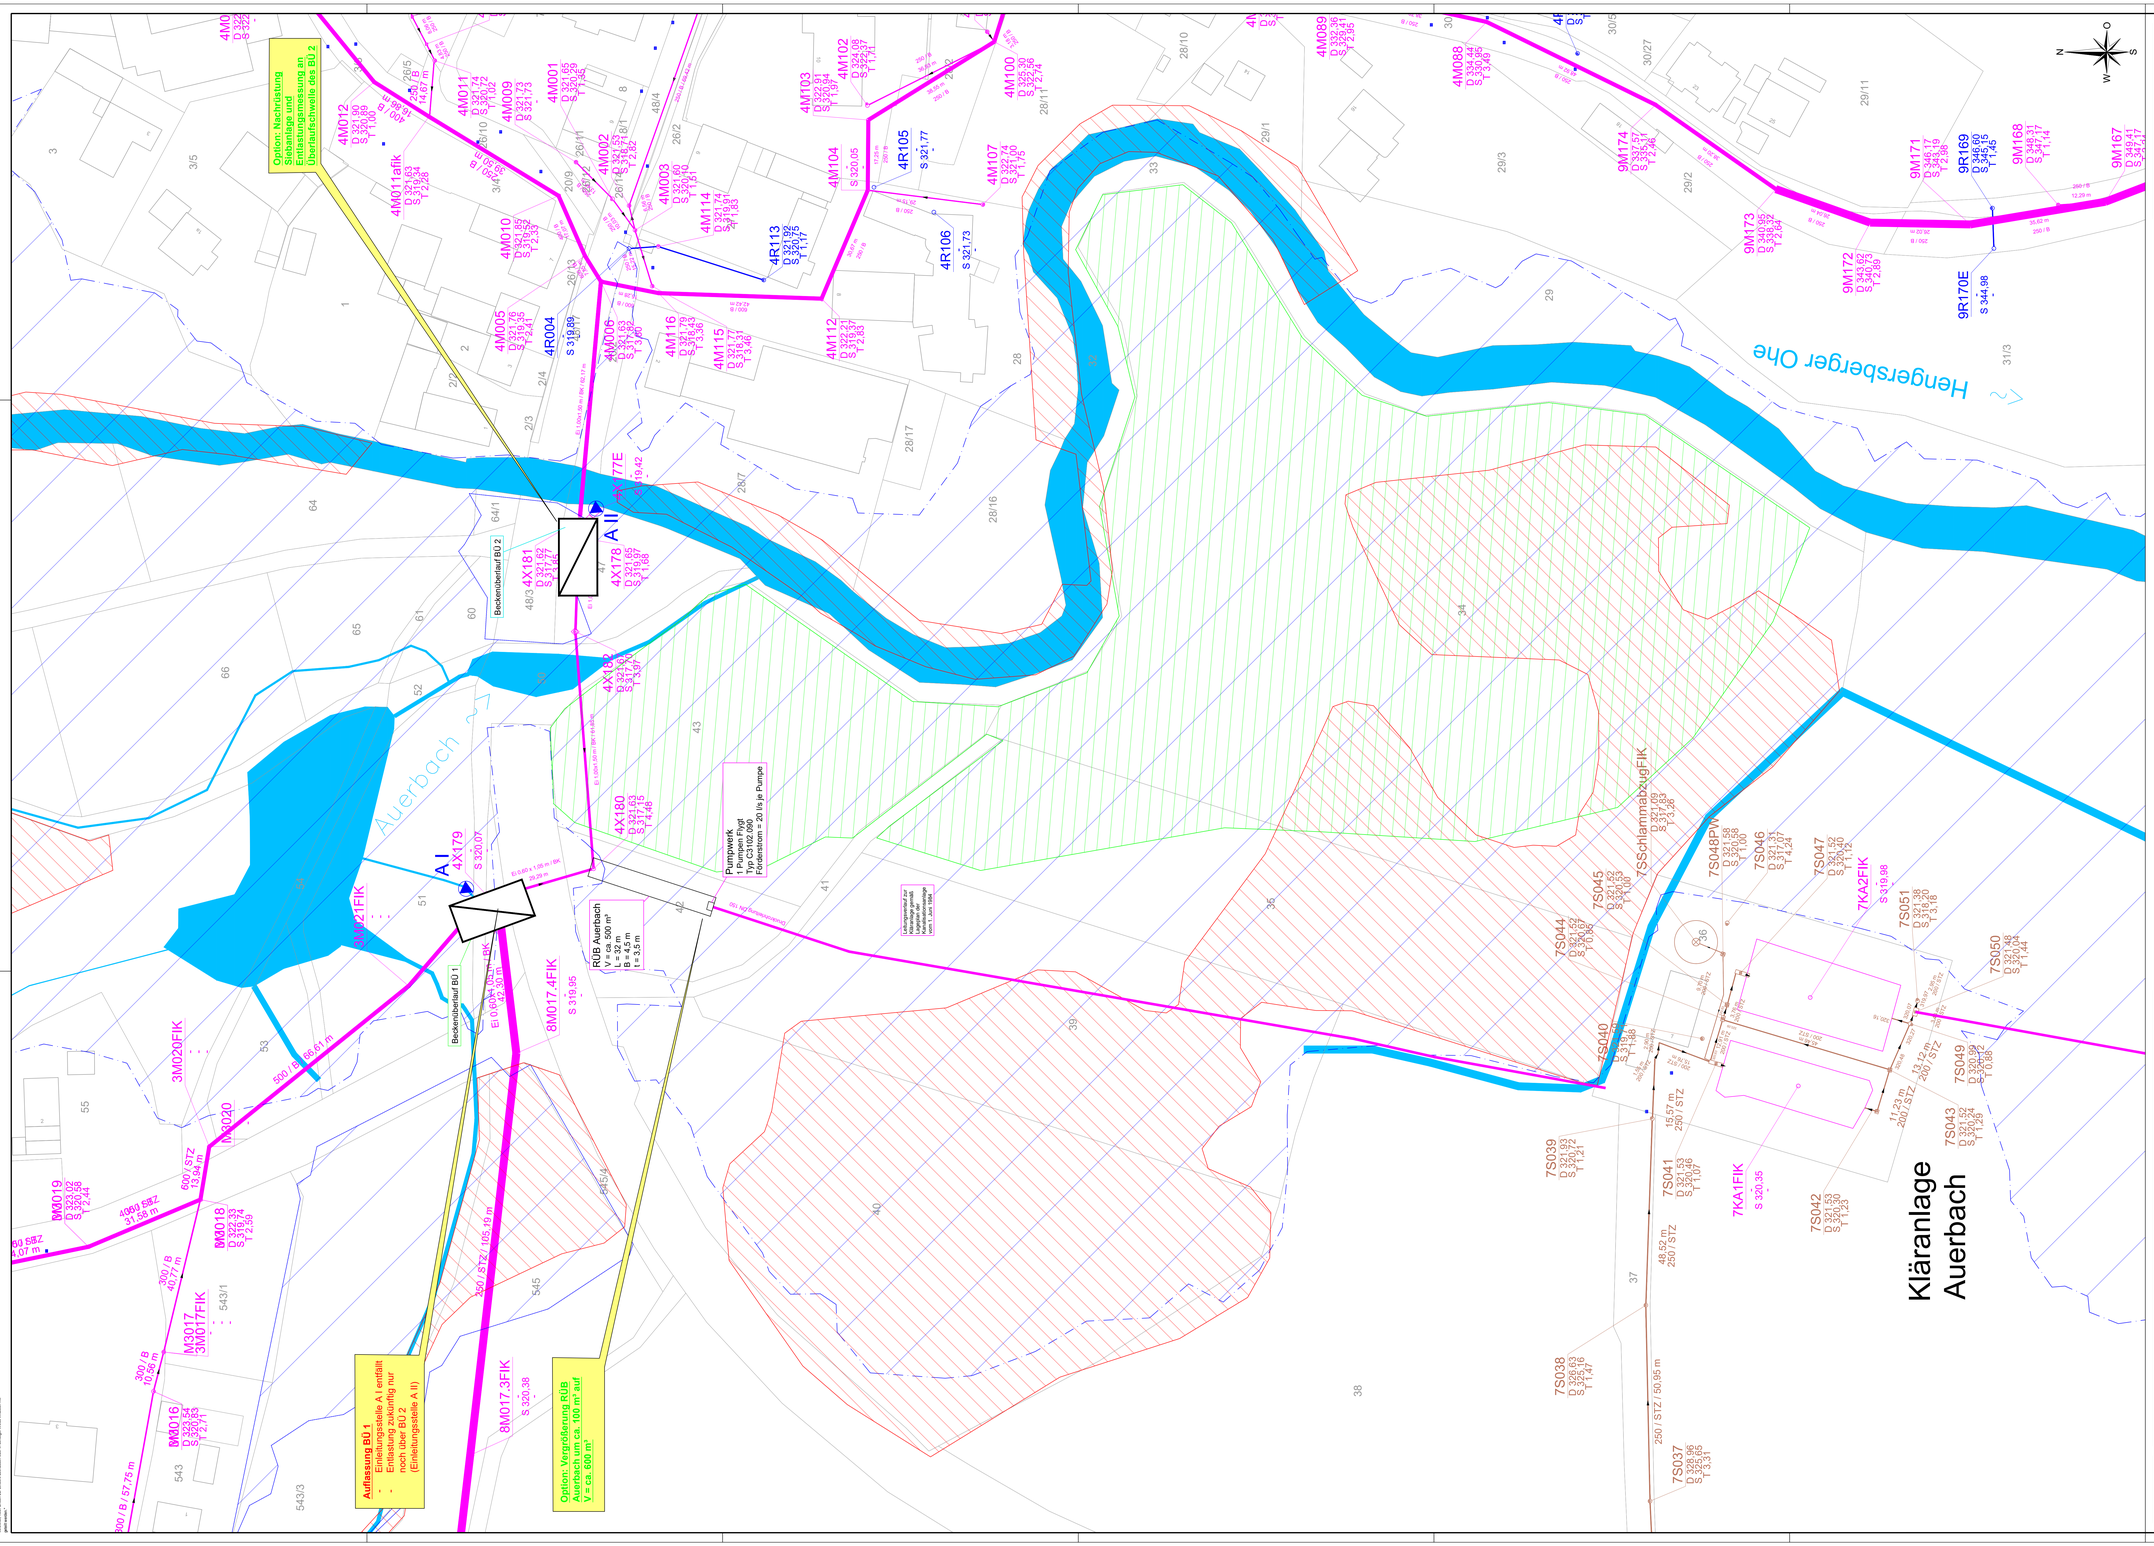

Zeichenerklärung

- Gewässer
- bestehender Regenwasserkanal gemäß Geotech Janka
- bestehender Schmutzwasserkanal gemäß Geotech Janka
- bestehender Mischwasserkanal gemäß Geotech Janka
- Gemeindegrenze
- Beckenüberlauf
- bestehende Einleitungsstelle
- bestehende Kläranlage
- Oberauerbach — Angeschlossene Ortsteile / Gebiete an die Kläranlage
- Hochwassergefahrenfläche 100
- Biotop
- Ökoflächen

WASSERRECHTSVERFAHREN

vom November 2025

ÄNDERUNG	DATUM	INDEX	NAME

INHALT	Lageplan RÜB Auerbach mit BÜ 1 und BÜ 2 (Sanierung)
BAUHERR	Gemeinde Auerbach Hauptstraße 8 94530 Auerbach
VORHABEN	Antrag auf Wasserrechtliche Erlaubnis für die Kläranlage Auerbach und die Mischwasserentlastungsanlagen im Einzugsgebiet der Kläranlage Auerbach

ANLAGE	4	MASSSTAB	1:500	PLANGROESSE	1,06 m²
				BEARBEITET	Schedlbauer
PLANNUMMER	14	PROJEKTNUMMER	33638	GEZEICHNET	Primbs
				GEPRUEFT	Weninländer
DATUM	28. November 2025			DATEI	33638_WW_251125_LP Sanierung.dwg

UNTERSCHRIFT

Entwurfsverfasser — Bauherr

SEHLHOFF INGENIEURE | ARCHITEKTEN
Rachelstraße 53
94315 Straubing
Telefon 09421 9264-0
straubing@sehlhoff.eu
www.sehlhoff.eu

Diese Zeichnung ist unser geistiges Eigentum. Die Weitergabe, Vervielfältigung oder Mitteilung an Dritte bedarf unserer schriftlichen Genehmigung und kann rechtliche Folgen nach sich ziehen. Es ist nur das Recht zur Verwendung dieser Zeichnung im Rahmen des mit uns bestehenden Vertrages gestattet.