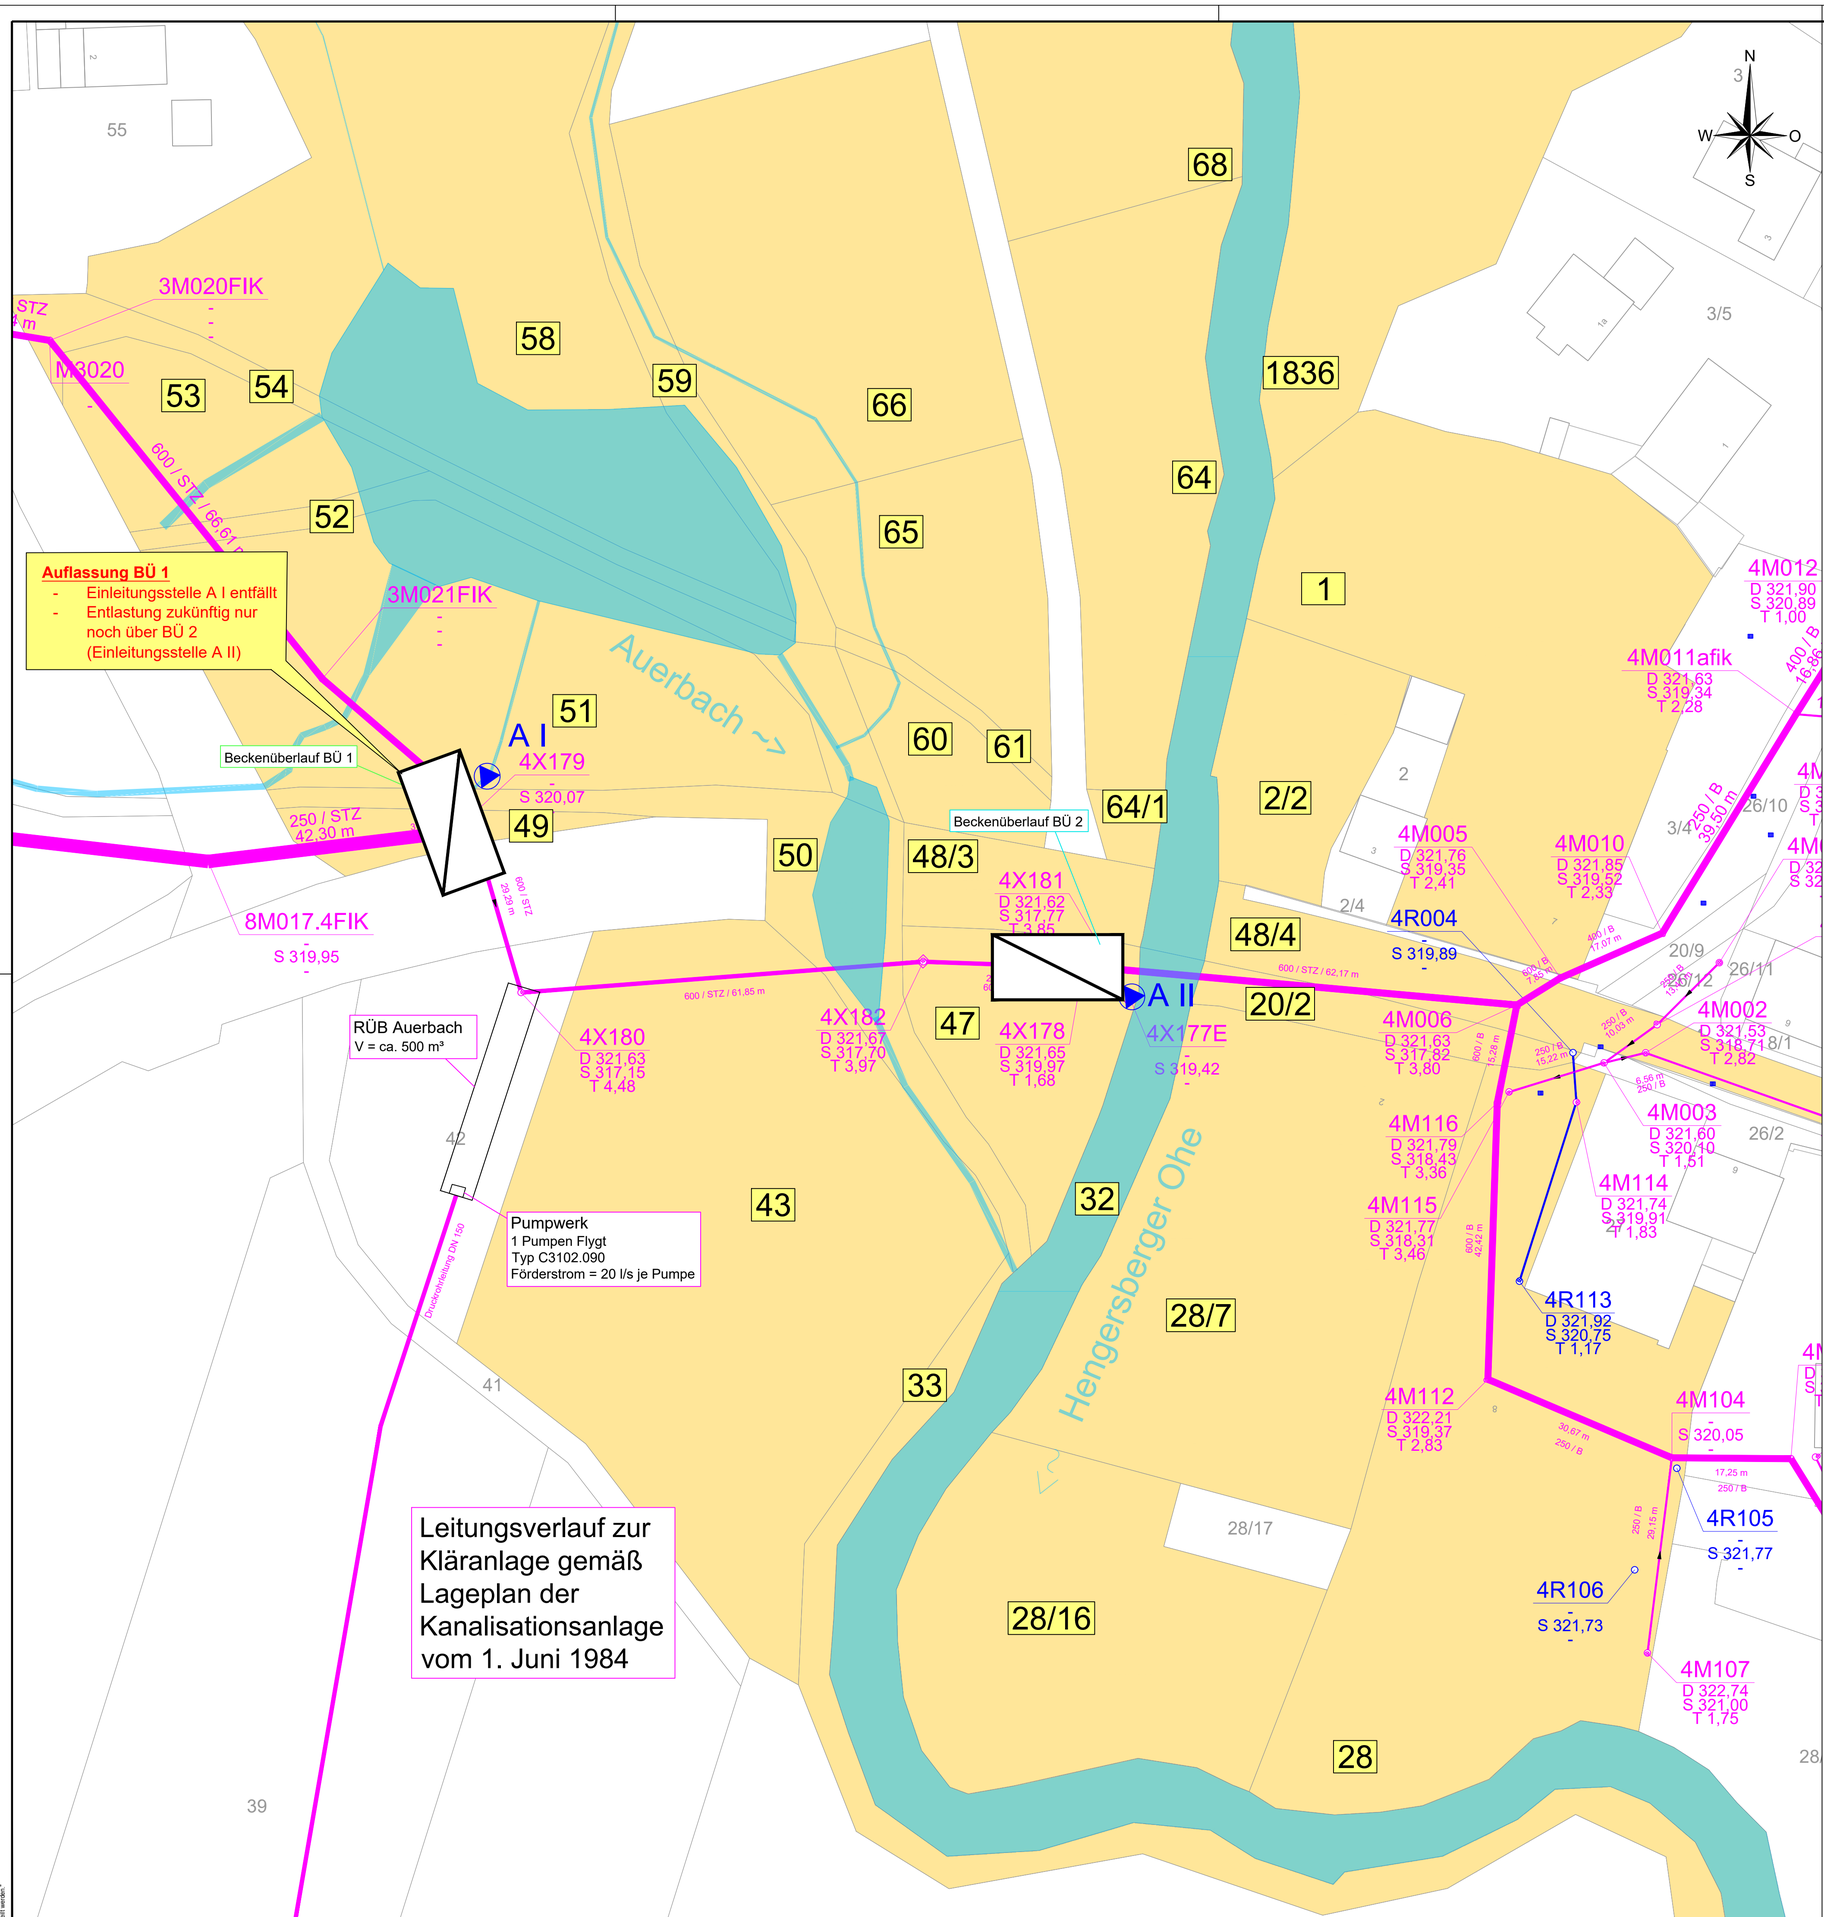

Zeichenerklärung

	Gewässer
	bestehender Regenwasserkanal gemäß Geotech Janka
	bestehender Schmutzwasserkanal gemäß Geotech Janka
	bestehender Mischwasserkanal gemäß Geotech Janka
	Gemeindegrenze
	Beckenüberlauf
	bestehende Einleitungsstelle
	bestehende Kläranlage
Oberauerbach	Angeschlossene Ortsteile / Gebiete an die Kläranlage
	Grundstücksgrenze
2122	Flurnummer
	betroffene Grundstücke
	Einleitungsstelle Kläranlagenablauf

WASSERRECHTSVERFAHREN

vom November 2025

AENDERUNG	DATUM	INDEX	NAME

INHALT: Grundstückslageplan 1
(Mischwasserentlastungsanlagen)

BAUHERR: Gemeinde Auerbach
Hauptstraße 8
94530 Auerbach

VORHABEN: Antrag auf Wasserrechtliche Erlaubnis für die Kläranlage Auerbach und die Mischwasserentlastungsanlagen im Einzugsgebiet der Kläranlage Auerbach

ANLAGE 6.1	MASSSTAB 1:500	PLANGROESSE	0,45 m²
		BEARBEITET	Schedlbauer
PLANNUMMER 15	PROJEKTNUMMER 33638	GEZEICHNET	Primbs
		GEPRUEFT	Weinhändler
DATUM 28. November 2025		DATEI 33638_WW_250905_GRLP.dwg	

UNTERSCHRIFT

Entwurfsverfasser Bauherr

SEHLHOFF
INGENIEURE | ARCHITEKTEN
Rachelstraße 53
94315 Straubing
Telefon 09421 9264-0
straubing@sehlhoff.eu
www.sehlhoff.eu

"Diese Zeichnung ist unser geistiges Eigentum. Sie darf (gemäß §§ 12 und 11ff UrhG und §823 BGB) ohne unsere schriftliche Genehmigung weder vervielfältigt und unbefugt verwertet, noch Dritten zur Einsicht überlassen oder in sonstiger Weise inhaltlich mitgeteilt werden."