


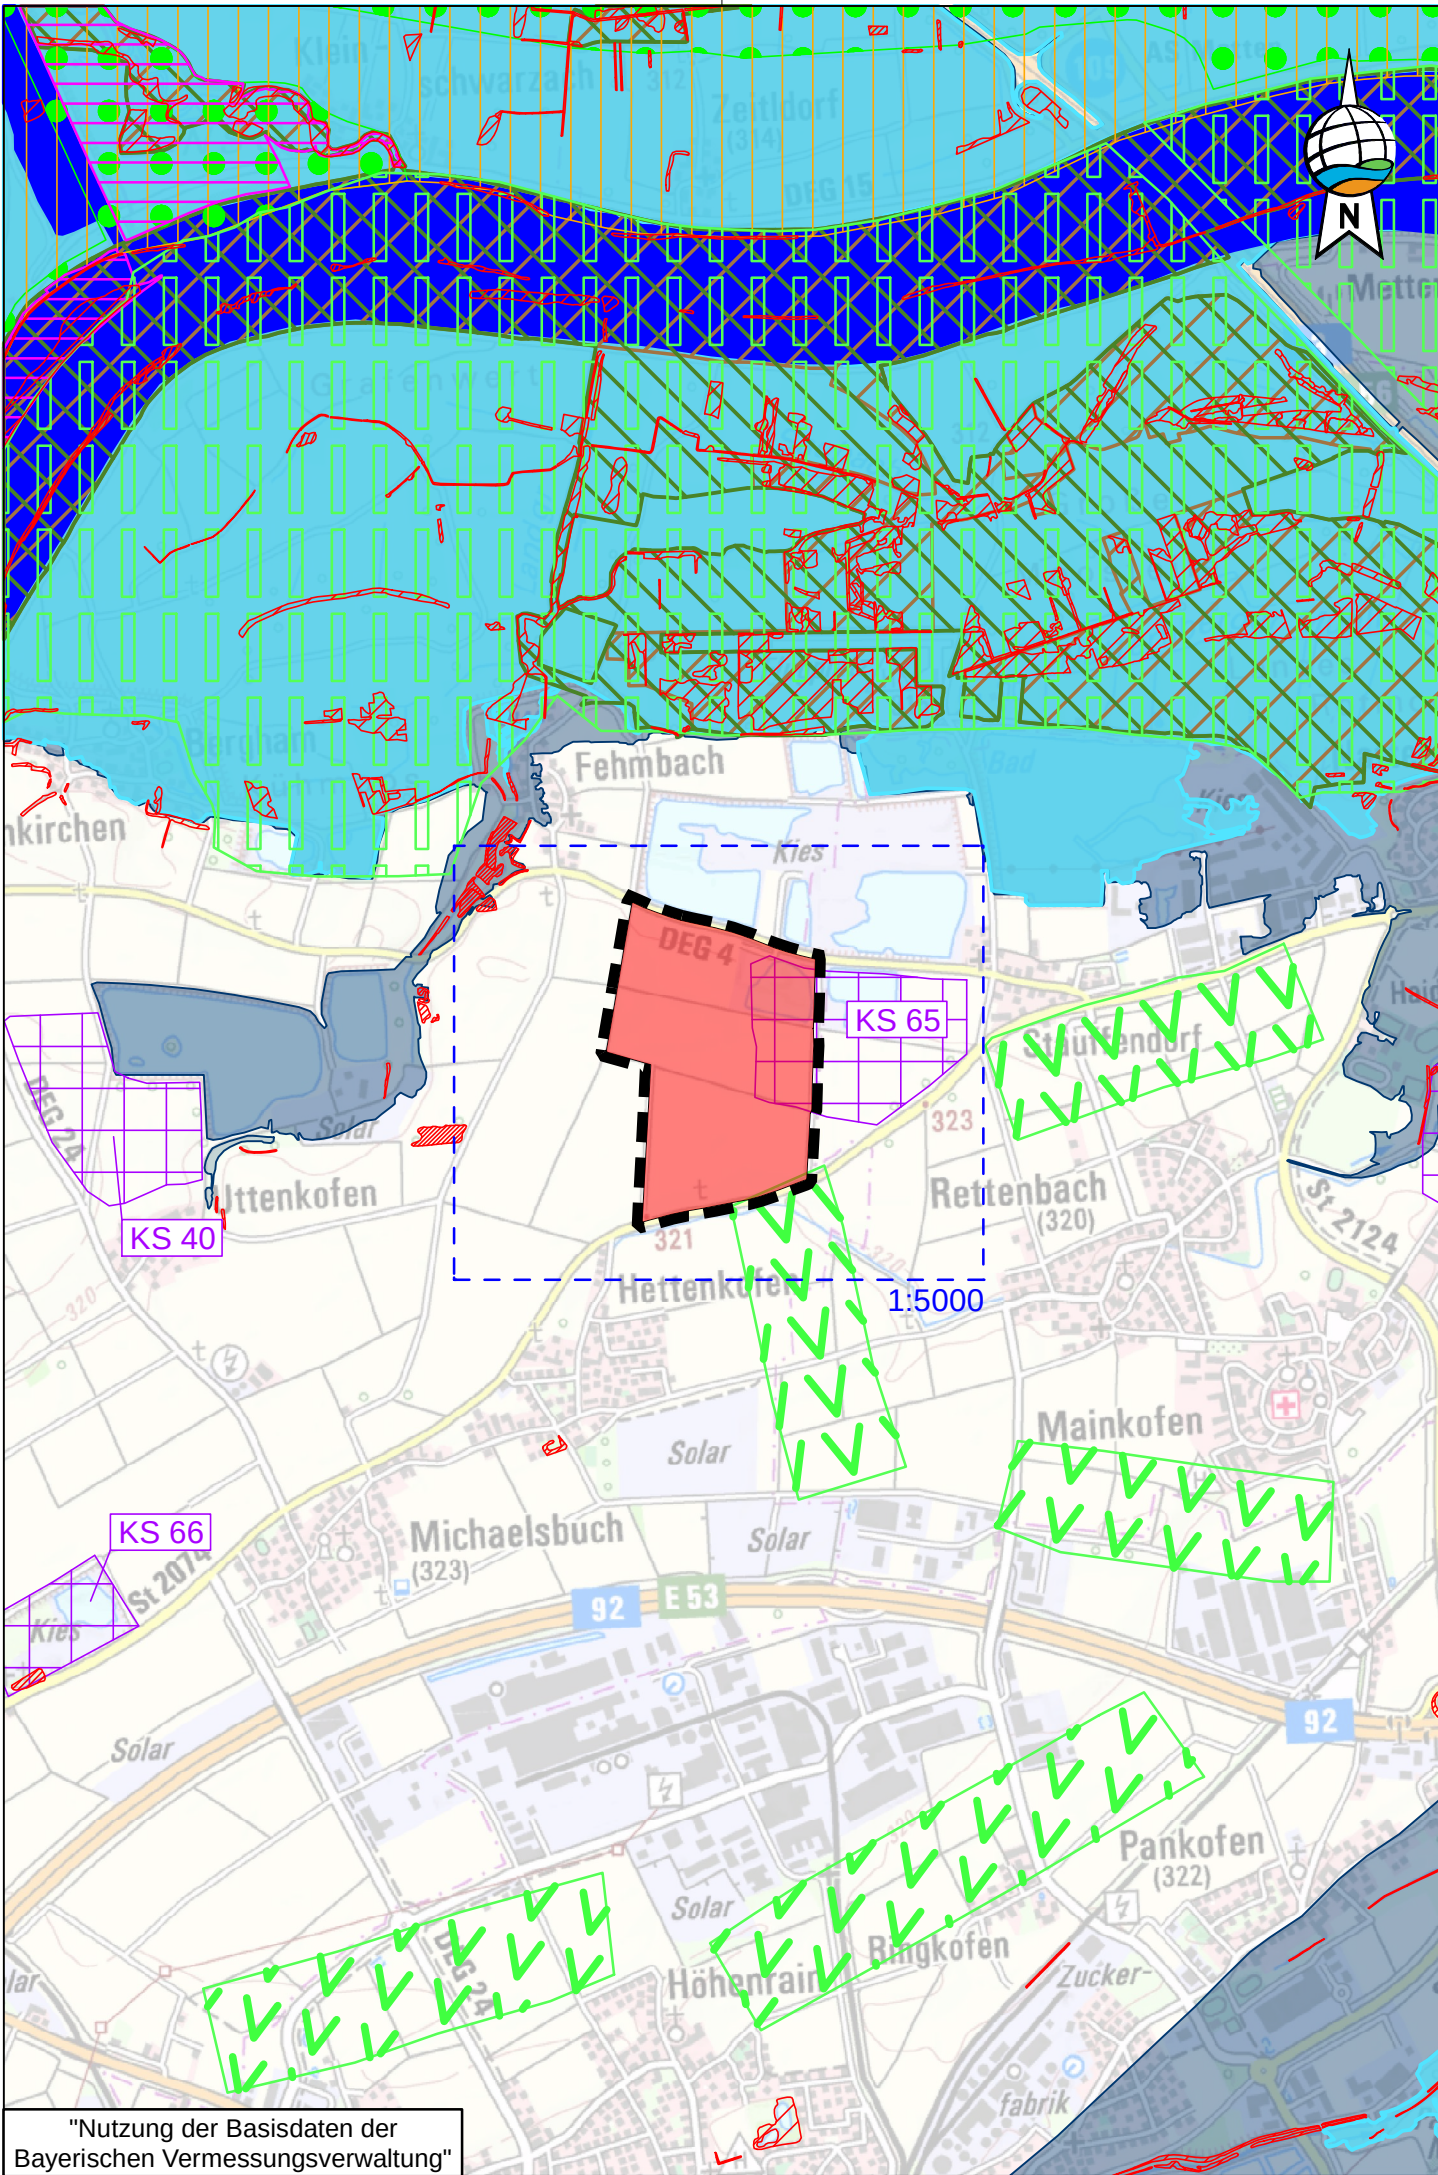

Zeichenerklärung:

Bestand:

- Amtlich kartierte Biotope (nachrichtlich übernommen)
- Fauna-Flora-Habitat Gebiete (nachrichtlich übernommen)
- Vogelschutzgebiete (nachrichtlich übernommen)
- Landschaftsschutzgebiete (nachrichtlich übernommen)
- Naturschutzgebiete (nachrichtlich übernommen)
- Regionale Grünzüge (nachrichtlich übernommen)
- Trenngrün (nachrichtlich übernommen)
- Naturparke (nachrichtlich übernommen)
- Hochwassergefahrenflächen HQhäufig (nachrichtlich übernommen)
- Hochwassergefahrenflächen HQ100 (nachrichtlich übernommen)
- Hochwassergefahrenflächen HQextrem (nachrichtlich übernommen)
- Vorranggebiete für Bodenschätze (nachrichtlich übernommen)
- Kies und Sand

Planung:

- Geltungsbereich

Michael Hacker Kies- und Betonwerk GmbH & Co. KG



GENEHMIGUNGSPLANUNG			Lagesystem: DHDN 90 (UTM 32) Höhensystem: DHHN 12 (NN-Höhen)
Erweiterung Nasskiesabbau Stauffendorf III auf den Fl.-Nrn.: 250, 251, 251/4, 252, 253, 253/1 und 254 (TF) Gemarkung Michaelsbuch auf den Fl.-Nrn.: 1296, 1296/1, 1297, 1298, 1299 und 1303 (TF) Gemarkung Steinkirchen Gemeinde Stephansposching, Landkreis Deggendorf			Anlage: 1
Topographische Übersichtskarte - mit planungsrelevanten Schutzgebieten in der Umgebung des Vorhabens -			Blatt-Nr.: 1:25000 Masstab:
Vorhabensträger: Betriebsstrasse 18 - 20, 94469 Deggendorf FON: 0991/5075 / FAX: 0991/31706 E-MAIL: info@mh-kieswerke.de Geschäftsführerin: Katharina Hacker			
Entwurfverfasser: Donau-Gewerbepark 5, 94486 Osterhofen FON: 09932 9544-0 / FAX: 09932 9544-77 E-MAIL: info@geoplan-online.de Projektleitung: Maximilian Notz			
L2506059	Datum	Name	- Projekt L2506059
bearbeitet	11.12.25	Othman	Plannamen 4_UEK_25000_i4.PLT
gezeichnet / Plot	19.08.25/07.05.26	Othman / oo	Blattnamen TK-25000
geprüft	11.12.25	Noß	intern