
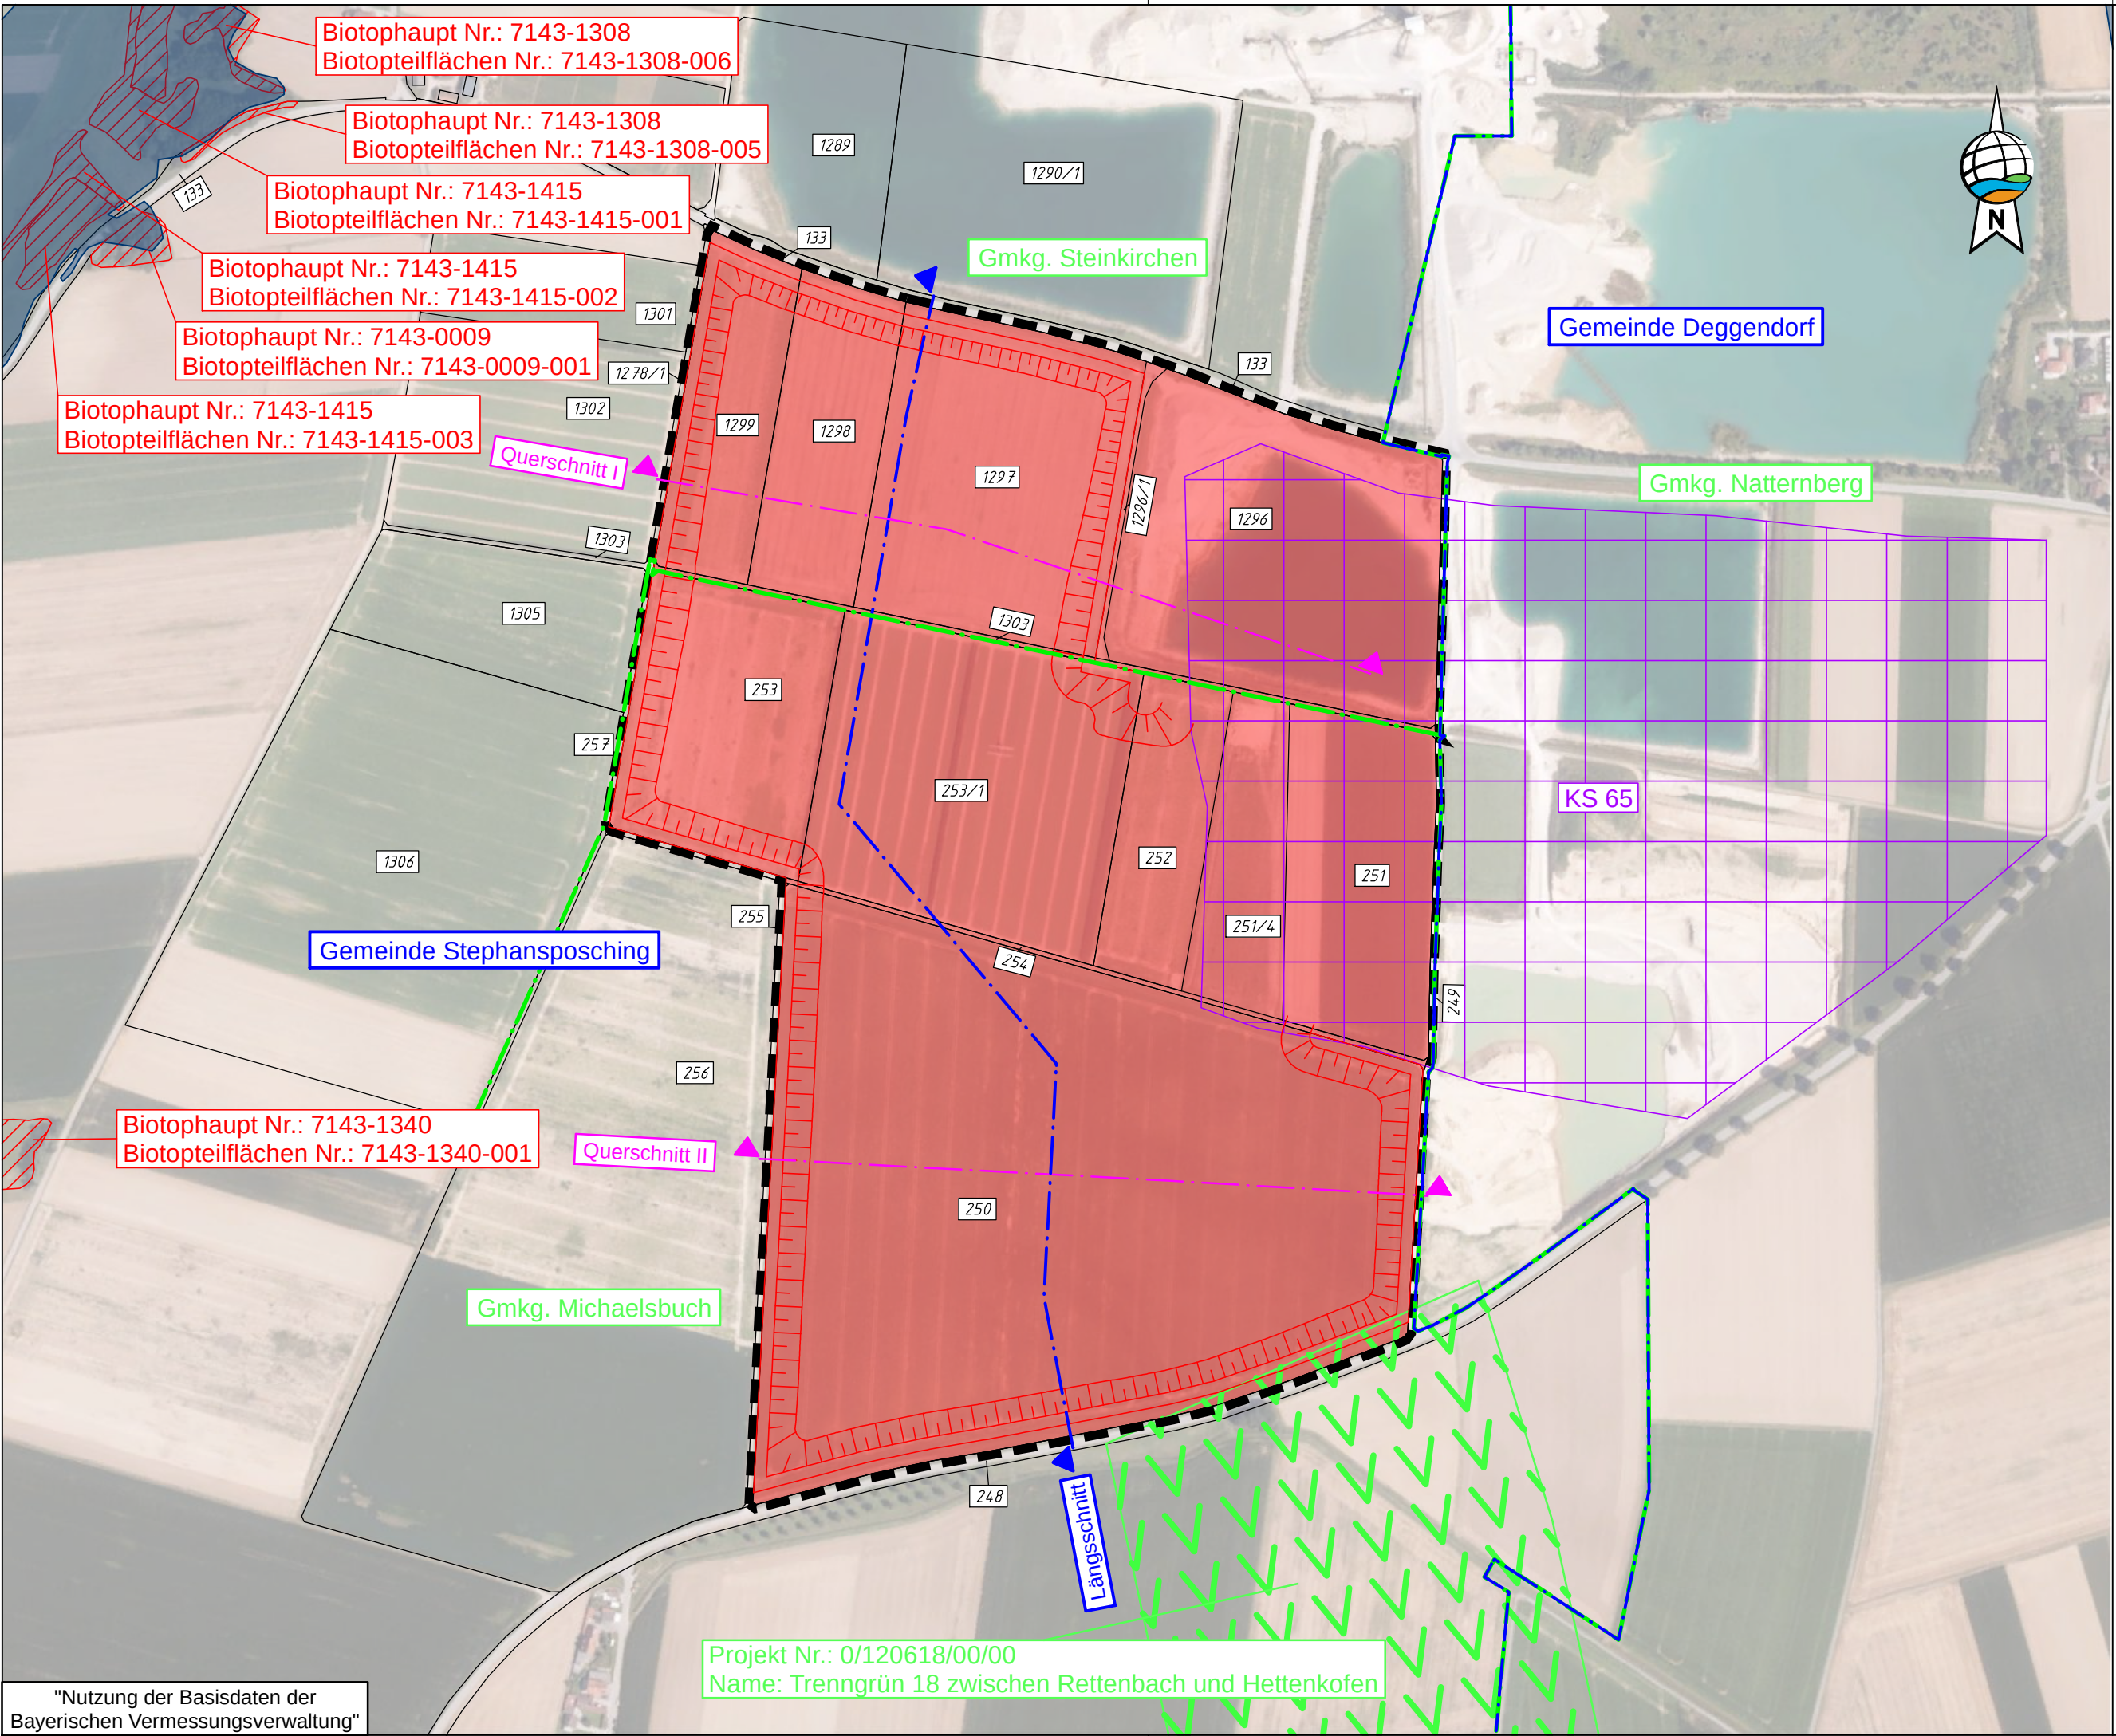
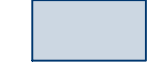


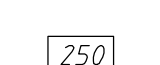

Zeichenerklärung:

Bestand:

-  Amtlich kartierte Biotope (nachrichtlich übernommen)
-  Trenngrün (nachrichtlich übernommen)
-  Hochwassergefahrenflächen HQextrem (nachrichtlich übernommen)
-  Vorranggebiete für Bodenschätze (nachrichtlich übernommen)
-  Kies und Sand
-  Flurstücksgrenzen
-  Flurstücksnummern
-  Gemeindegrenzen
-  Gemarkungsgrenzen

Planung:

-  Geltungsbereich
-  Abbauplanung
-  Achse Längsschnitt
-  Achse Querschnitt

Michael Hacker Kies- und Betonwerk GmbH & Co. KG				
GENEHMIGUNGSPLANUNG				
Erweiterung Nasskiesabbau Stauffendorf III auf den Fl.-Nrn.: 250, 251, 251/4, 252, 253, 253/1 und 254 (TF) Gemarkung Michaelsbuch auf den Fl.-Nrn.: 1296, 1296/1, 1297, 1298, 1299 und 1303 (TF) Gemarkung Steinkirchen Gemeinde Stephansposching, Landkreis Deggendorf			Anlage:	2
Übersichtslageplan - mit planungsrelevanten Schutzgebieten in der Umgebung des Vorhabens -			Blatt-Nr.:	1:5000
Vorhabensträger: Michael Hacker Kies- und Betonwerk GmbH & Co. KG Betriebsstrasse 18 - 20, 94469 Deggendorf FON: 0991/5075 / FAX: 0991/31706 E-MAIL: info@mh-kieswerke.de Geschäftsführer: Katharina Hacker				
Entwurfverfasser: GeoPlan Donau-Gewerbepark 5, 94486 Osterhofen FON: 09932 9544-0 / FAX: 09932 9544-77 E-MAIL: info@geoplan-online.de Projektleitung: Maximilian Noß				
L2506059	Datum	Name	ccard.I - Projekt	L2506059
bearbeitet	11.12.25	Othman	Planname	4_UELP_5000-1_i3.PLT
gezeichnet / Plot	19.08.25/07.05.26	Othman / oo	Blattname	BL_5000
geprüft	11.12.25	Noß	intern	