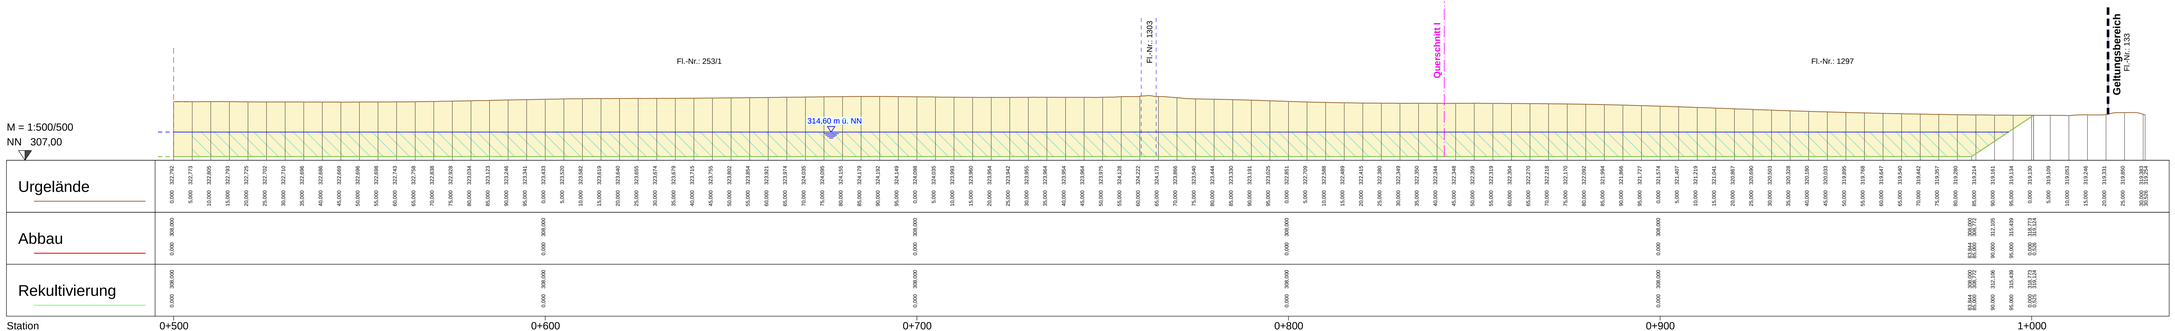

Zeichenerklärung:

- Abbauvolumen
- Verfüllvolumen (grubeneigenes Abraummaterial)
- Baggersee (Nach dem Abbau der Rohstoffe)
- Höchster gemessener Grundwasserspiegel an der Grundwassermessstelle GWM HP-9 im Oktober 2024

Michael Hacker Kies- und Betonwerk GmbH & Co. KG

MICHAEL HACKER Kies- und Betonwerk

GENEHMIGUNGSPLANUNG

Lagesystem:	DHDN 90 (UTM 32)
Höhensystem:	DHHN 12 (NN+Höhen)

Erweiterung Nasskiesabbau Stauffendorf III
auf den Fl.-Nrn. 250, 251, 251/4, 252, 253, 253/1 und 254 (TF)
Gemarkung Michaelsbuch
auf den Fl.-Nrn. 1296, 1296/1, 1297, 1298, 1299 und 1303 (TF)
Gemarkung Steinkirchen
Gemeinde Stephansposching, Landkreis Deggendorf

Anlage: **4.1**

Blatt-Nr.: **2**

Längsschnitt

Maßstab: **1:500**

Vorhabenträger:
Michael Hacker Kies- und Betonwerk GmbH & Co. KG
Betriebsstrasse 18 - 20, 94469 Deggendorf
T 0991 / 3705-0, F 0991 / 3705-11
E-Mail: info@m-hacker.de

Unterschriftsfeld: Geschäftsführerin Katharina Hacker

Entwurfsverfasser:
GeoPlan
Dorfstr.Ernestinenpark 5, 94486 Osterhofen
FON: 09932 9944-0 | Fax: 09932 9944-77
E-Mail: info@geoplan-online.de

Projektleitung: Hackner, Maximilian, Dipl.-Ing. (FH)

L2506059	Datum	Name	Projekt:	L2506059
bearbeitet	29.04.26	Othman	Planname	4_LS_500-2_ß-PLT
gezeichnet / Plot	25.08.25/07.05.26	Othman / oo	Blattname	_BLATTNAME
geprüft	29.04.26	hoS	intern	- AX: # -1B-