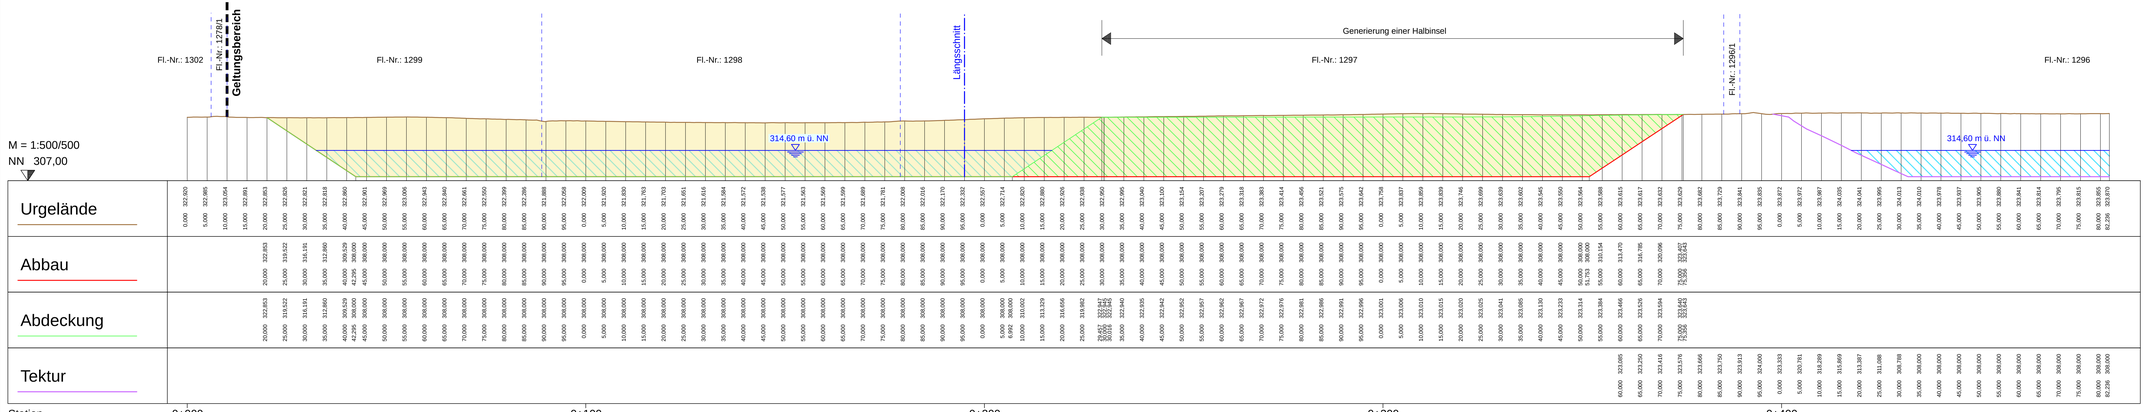

Zeichenerklärung:

- Abbauvolumen
- Verfüllvolumen (grubeneigenes Abraummaterial)
- Baggersee (Nach dem Abbau der Rohstoffe)
- Höchster gemessener Grundwasserspiegel an der Grundwassermessstelle GWM HP-9 im Oktober 2024
- Anschluss an die Abbaugrenzen von "Stauffendorf II", genehmigt durch den Bescheid mit dem Az.: 45-642-3 RoHe vom 05.03.2012, zuletzt geändert durch den Bescheid mit dem Az.: 41-6416.01 Schr vom 05.07.2024

Michael Hacker Kies- und Betonwerk GmbH & Co. KG

GENEHMIGUNGSPLANUNG

Lagesystem: DHDN 90 (UTM 32)
Höhensystem: DHHN 12 (NN-Höhen)

Erweiterung Nasskiesabbau Stauffendorf III
auf den Fl.-Nrn.: 250, 251, 251/4, 252, 253, 253/1 und 254 (TF)
Gemarkung Michaelsbuch
auf den Fl.-Nrn.: 1296, 1296/1, 1297, 1298, 1299 und 1303 (TF)
Gemarkung Steinkirchen
Gemeinde Stephansposching, Landkreis Deggendorf

Anlage: **4.2**

Blatt-Nr.: **1**

Querschnitt I

Maßstab: **1:500**

Antragsteller:
Michael Hacker Kies- und Betonwerk GmbH & Co. KG
Betriebsstrasse 18 - 20, 94469 Deggendorf
FAX: 09924/25-7444 09921/5746
E-MAIL: info@mh-betonwerk.de
Geschäftsführerin: Katharina Hacker

Entwurfsverfasser:
GeoPlan
Donau-Gewerbepark 5, 94486 Osterhofen
TEL: 09932/37 00 60 FAX: 09932/37 00 7
E-MAIL: info@geoplan-online.de
Projektleitung: Maximilian Voß

L2506059	Datum	Name	oarU-Projekt	L2506059
bearbeitet	29.04.26	Othman	Planname	4_QS-01_500_i10.PLT
gezeichnet / Plot	25.08.25/07.05.26	Othman / oo	Blattname	_BLATTNAME
geprüft	29.04.26	NoS	intern	- AK: x -15-

oarU