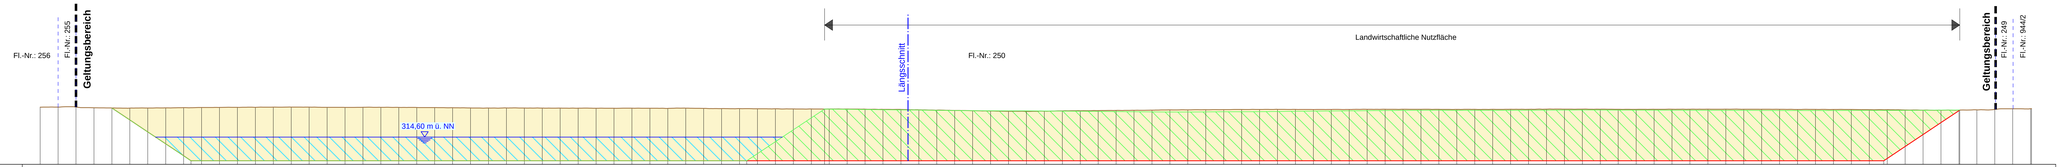

M = 1:500/500

NN 307,00

Urgelände

Abbau

Rekultivierung

Station 0+000 0+100 0+200 0+300 0+400 0+500

Zeichenerklärung:

- Abbauvolumen
- Verfüllvolumen (grubeneigenes Abraummaterial)
- Baggersee (Nach dem Abbau der Rohstoffe)
- Höchster gemessener Grundwasserspiegel an der Grundwassermessstelle GWM HP-9 im Oktober 2024

Michael Hacker Kies- und Betonwerk GmbH & Co. KG

MICHAEL HACKER
Kies und Betonwerk

GENEHMIGUNGSPLANUNG

Lagesystem: DHDN 90 (UTM 32)
Höhensystem: DHHN 12 (NN-Höhen)

Erweiterung Nasskiesabbau Stauffendorf III
auf den Fl.-Nrn.: 250, 251/1, 251/4, 252, 253, 253/1 und 254 (TF)
Gemarkung Michaelsbuch
auf den Fl.-Nrn.: 1296, 1296/1, 1297, 1298, 1299 und 1303 (TF)
Gemarkung Steinkirchen
Gemeinde Stephansposching, Landkreis Deggendorf

Anlage: **4.2**

Blatt-Nr.: **2**

Querschnitt II

Maßstab: **1:500**

Antragsteller:
Michael Hacker Kies- und Betonwerk GmbH & Co. KG
Betriebsstrasse 38 · 35, 94469 Deggendorf
T 0991 3705-0 · info@hacker.de
T 0991 3705-0 · info@hacker.de
Geschäftsführer: Katharina Hacker

Entwurfsverfasser:
GeoPlan
Ingenieurbüro für Geologie
Florian Gewerkpark 5, 84490 Osterhofen
FON 09932 Büro / FAX 09932 Büro 77
E-Mail: info@geoplan.de
Projektleitung: Maximilian Noß

L2506059	Datum	Name	cadenza-Projekt	L2506059
bearbeitet	29.04.26	Ottman	Planname	4_QS-03_500_i7.PLT
gezeichnet / Plot	25.08.25/07.05.26	Ottman / oo	Blattname	_BLATTNAME
geprüft	29.04.26	Noß	intern	- AX. II -1A-

cadenza