


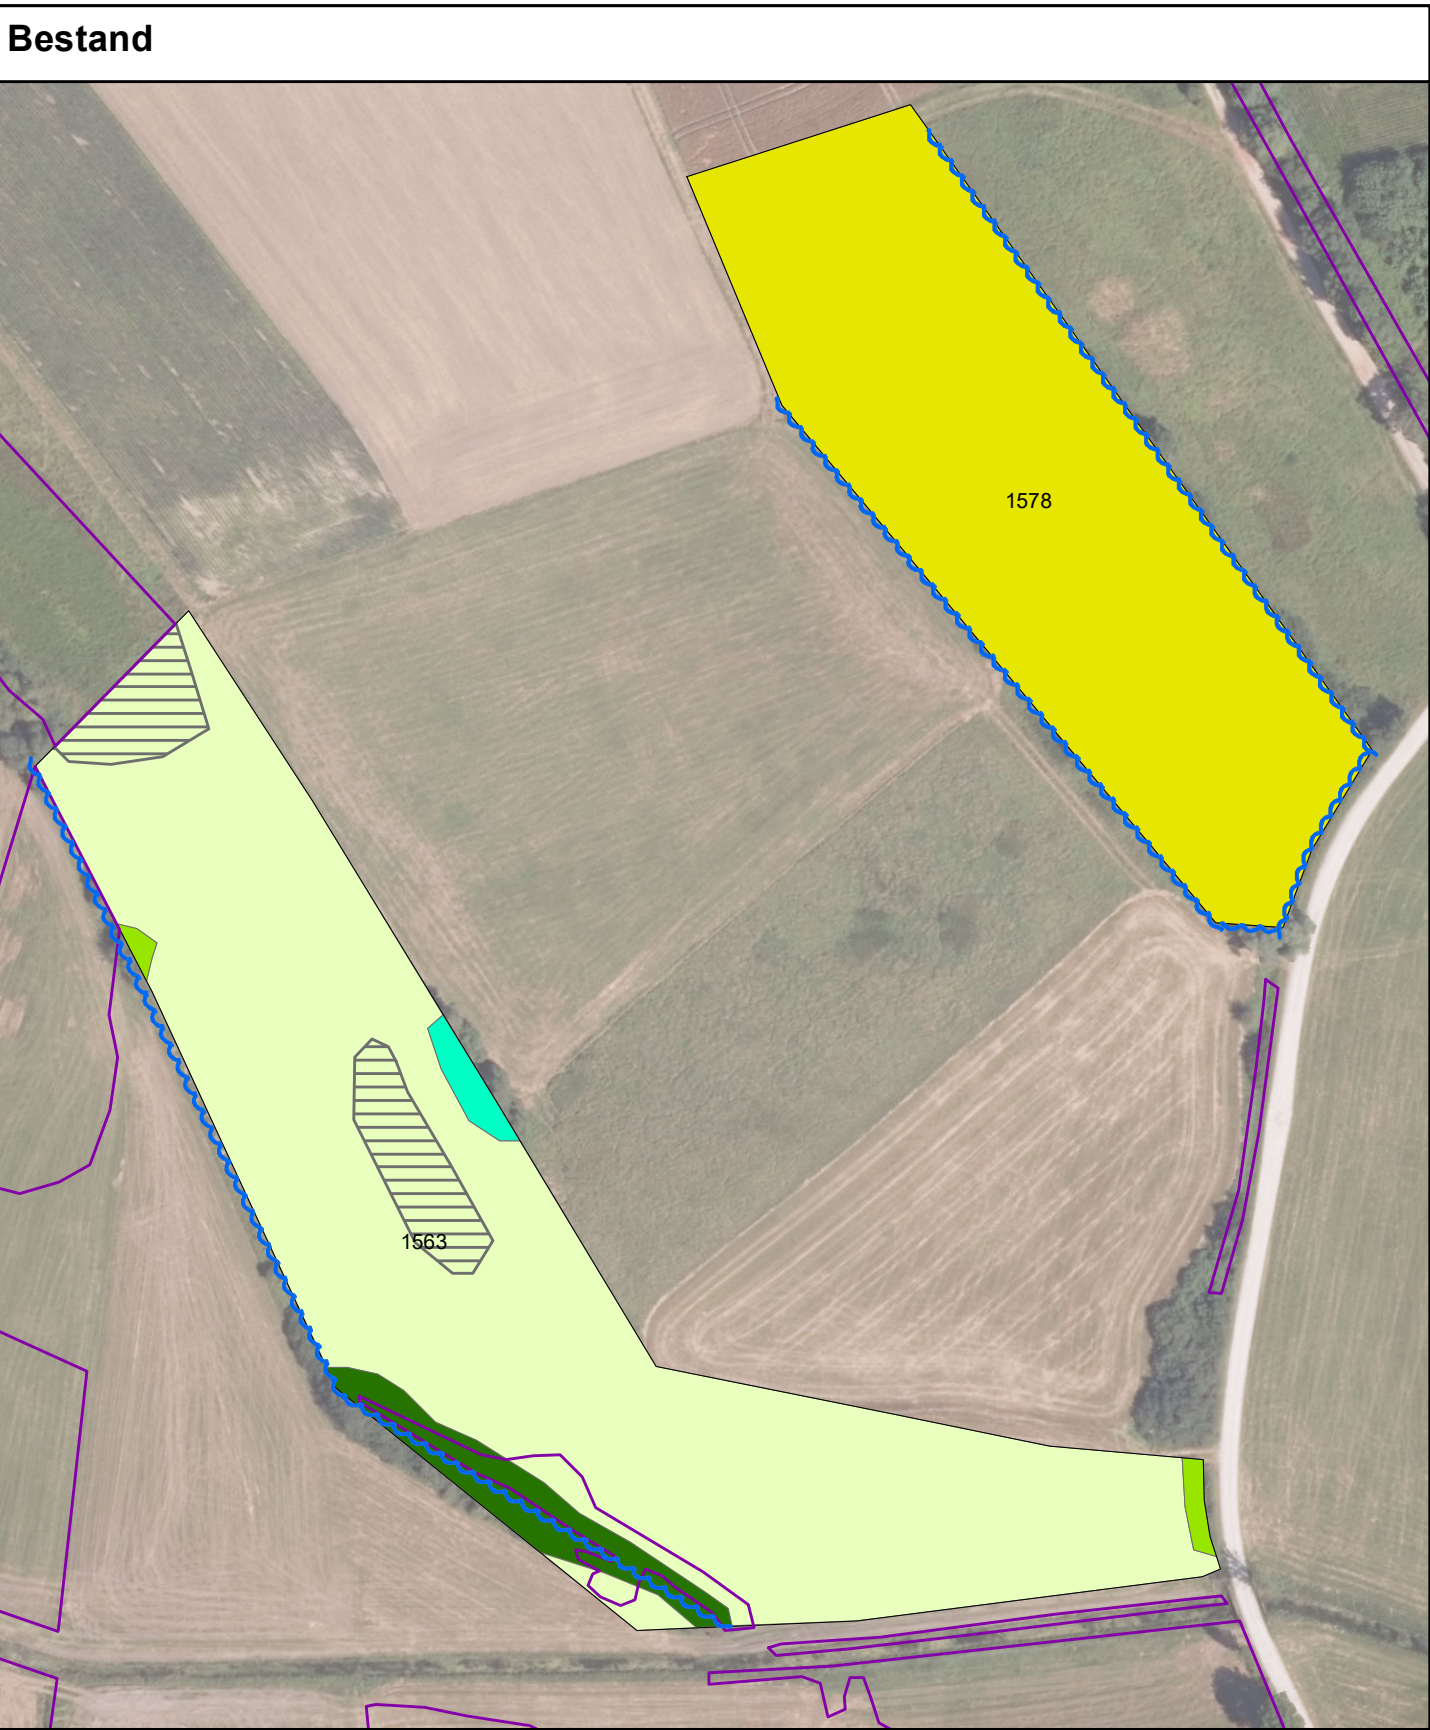


Planzeichen Bestand

- Graben
- grabenbegleitendes Gehölz (B112-WN00BK)
- Gebüsch (B116)
- verbuschte Grünlandbrache (B13)

- Baumgruppe mittlere Ausprägung (B312)
- Grünland mäßig artenreich (G211)
- Seige, Grünland mäßig artenreich (G211)

weitere Planzeichen

- Biotop der amtlichen Biotopkartierung Bayern

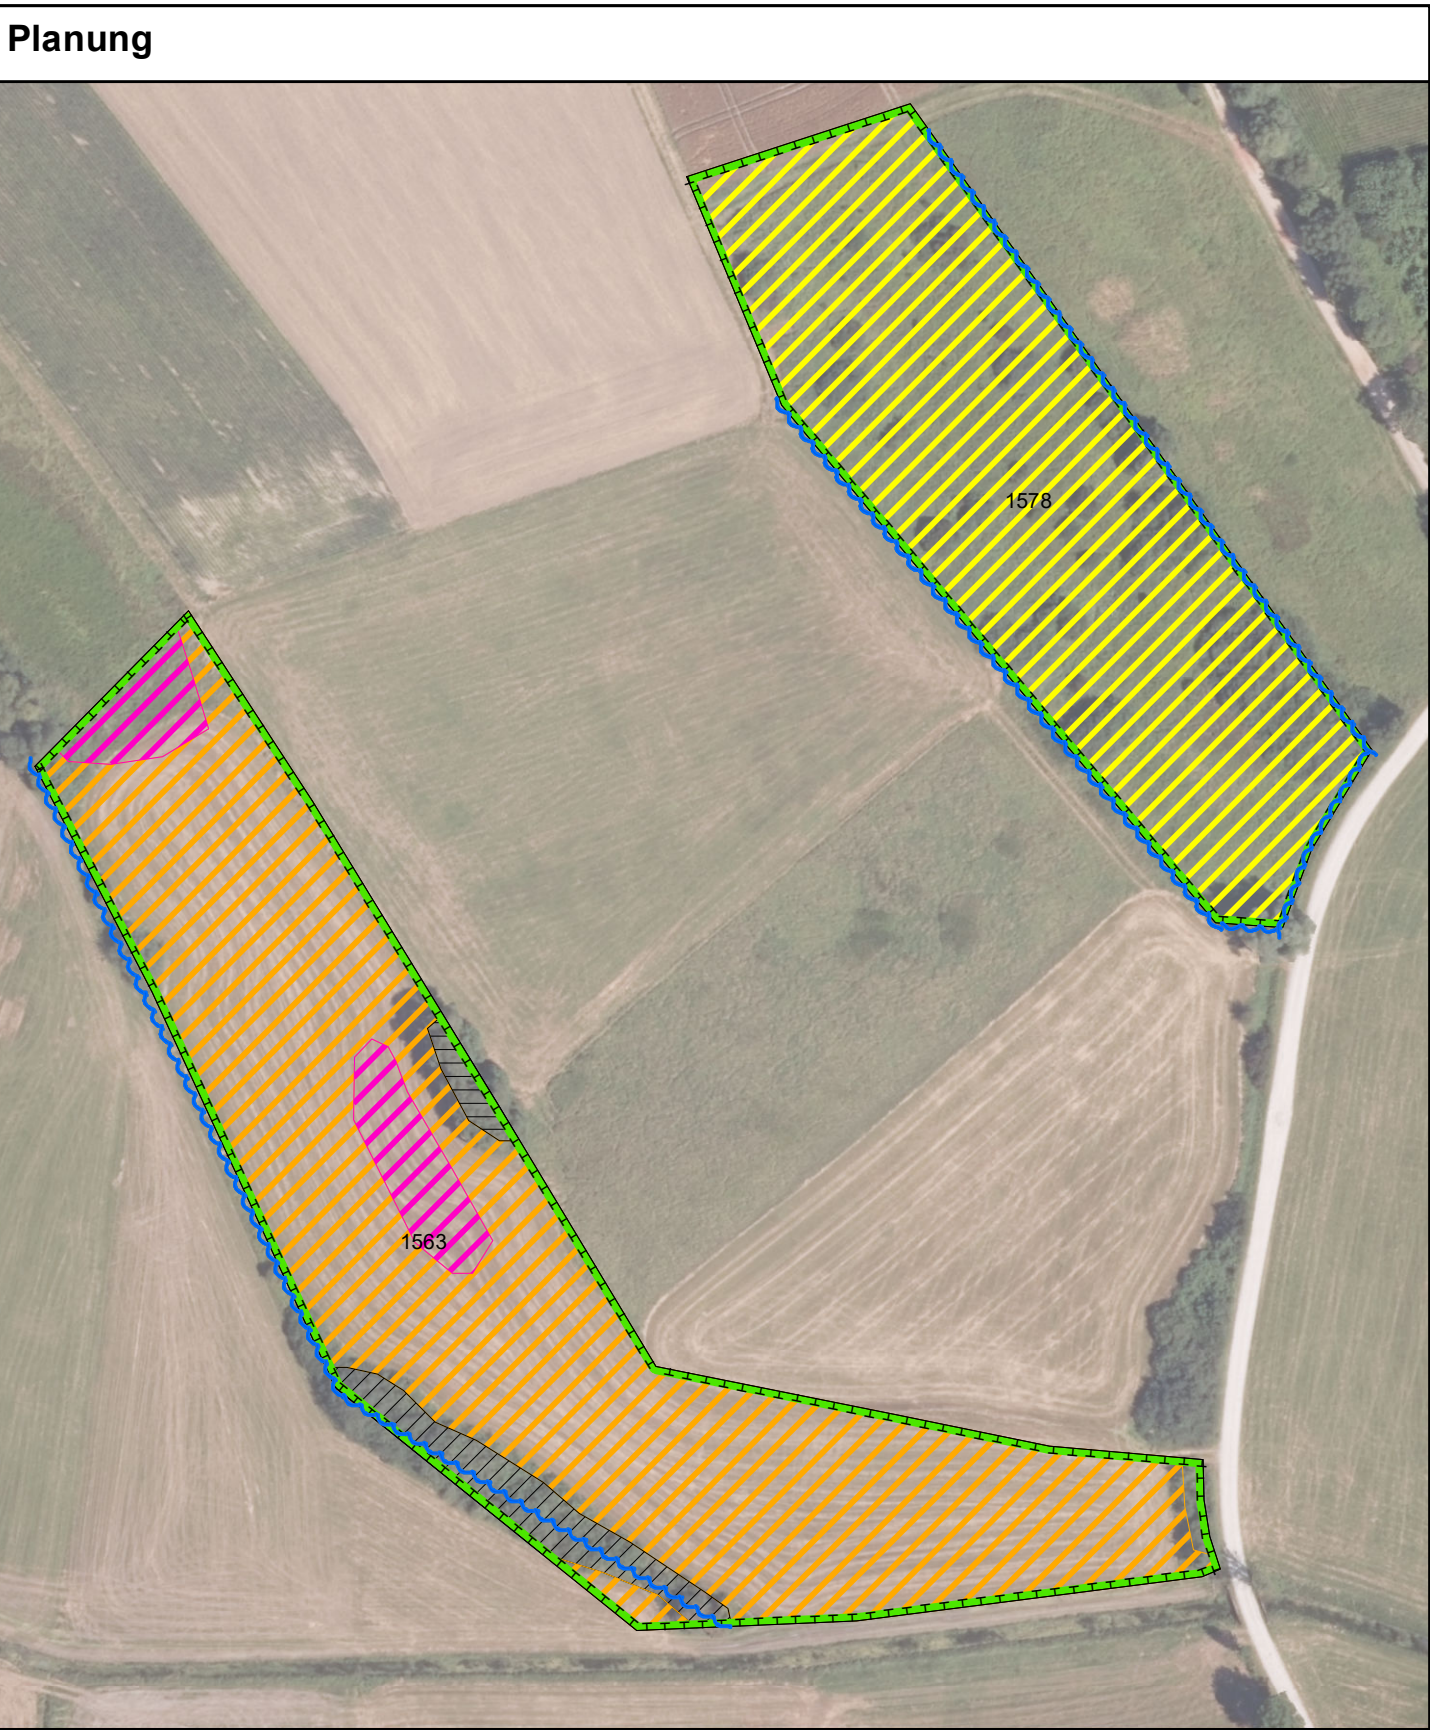

CEF-Fläche für Bodenbrüter: 2,23 Hektar

Erläuterung Planzeichen

- Geplante Ausgleichs- und CEF-Fläche (Bodenbrüter)
- Baumbestand zu Kopfweiden entwickeln (CEF-1)
- Weidenaufwuchs in feuchte Hochstaudenflur umwandeln (CEF-2)
- Nasswiese entwickeln (CEF-3), 2-schürige Mahd ab 1.7., keine Düngung, kein Pestizideinsatz
- Flachland-Mähwiese entwickeln (CEF-4) streifenweise Artenanreicherung, Pflege durch 2-schürige Mahd ab 1.7., keine Düngung, kein Pestizideinsatz, rotierender Altgrasstreifen
- Magere Flachland-Mähwiese entwickeln (CEF-5) Fläche entbuschen. Die Entbuschung hat ohne Forstmulcher zu erfolgen. Die Gehölzrückstände sind vollständig von der Fläche zu entfernen. Sollte widererwarten ein Forstmulcher zwingend notwendig sein, so ist das Mulchgut weitestmöglich von der Fläche zu entfernen. Bei Bedarf vorgeschaltete Ausmagerung. Fläche grubbern, Begrünung durch Mägutübertragung Pflege durch 2-schürige Mahd ab 1.7., keine Düngung, kein Pestizideinsatz, rotierender Altgrasstreifen

Anlage 8.4.1

Projekt:
Erweiterung Nasskiesabbau Stauffendorf III
Michael Hacker GmbH & Co. KG
Fl.-Nrn. 250, 253, 253/1 (je Gmkg. Michaelsbuch),
1297, 1298, 1299 (je Gemarkung Steinkirchen)

Planinhalt:
Externe Ausgleichs- / CEF-Maßnahmen
Fl.st. 1578 und 1563 Gmkg. Steinkirchen

Datum:
19.05.2026
geä. Aug.2026

Bearbeitung:
halser,weber

Projektnummer:
5399

Plannummer:
5399_extern2

1:1.500



Planung: Team Umwelt Landschaft

Susanne Ecker
Fritz Halser
Katharina Halser
Christine Pronold
Simone Weber

Landschaftsplanung + Biologie GbR

Am Stadtpark 8
94469 Deggendorf

0991 3830433
info@team-umwelt-landschaft.de
www.team-umwelt-landschaft.de