Bestand

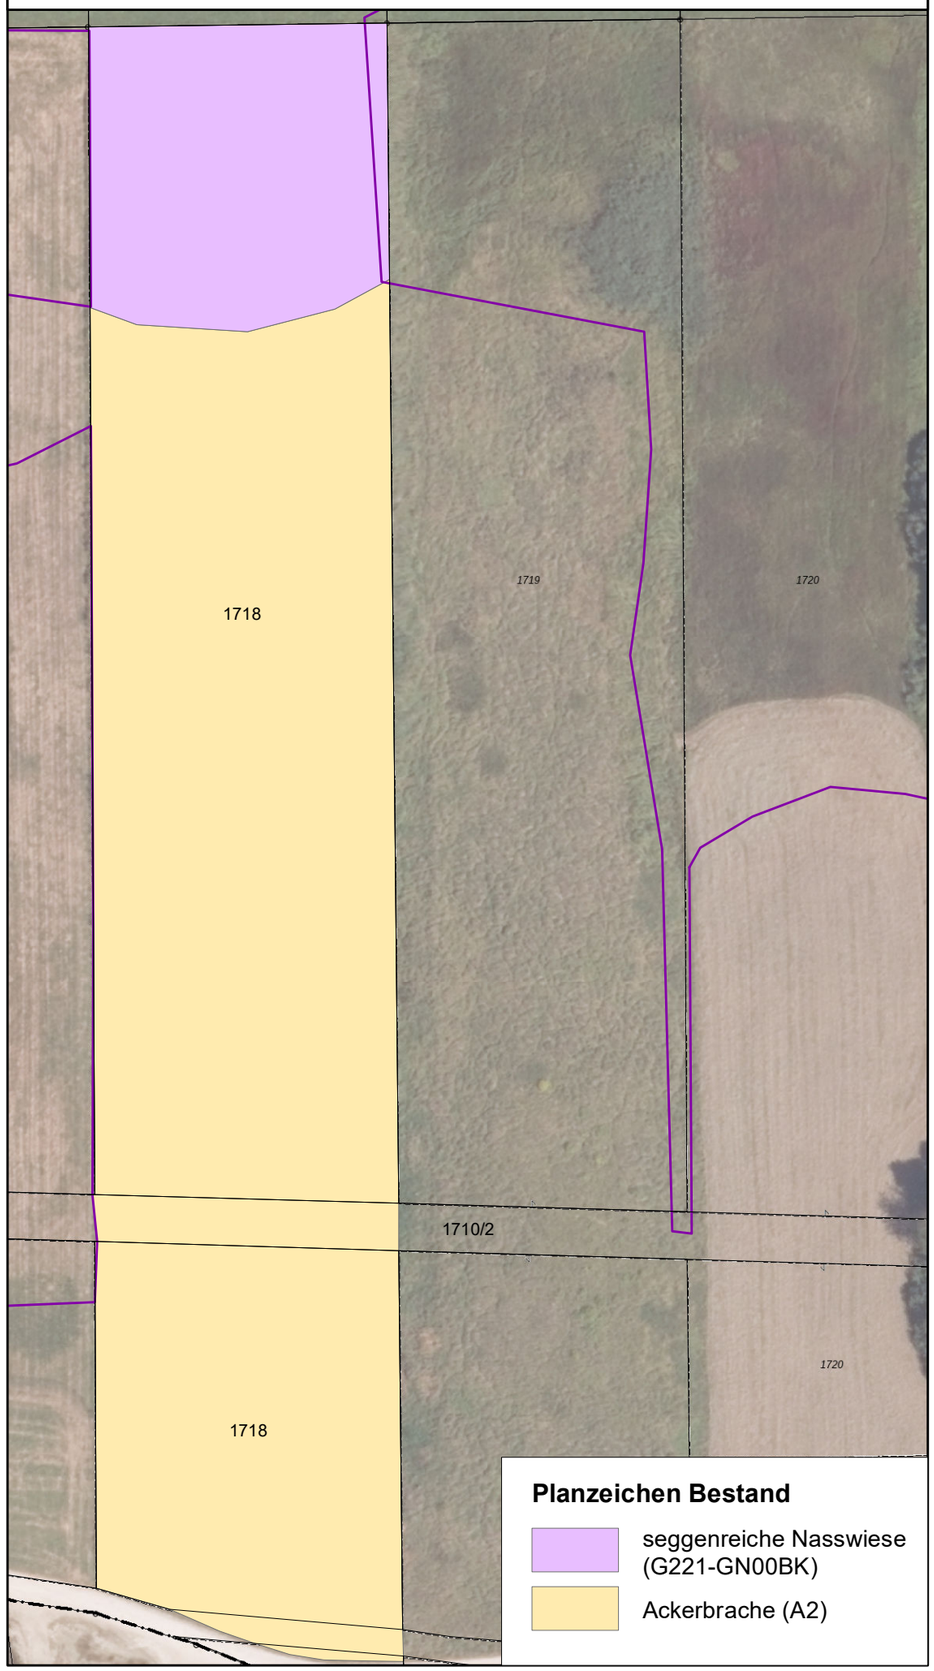

Planzeichen Bestand

- seggenreiche Nasswiese (G221-GN00BK)
- Ackerbrache (A2)

Planung

Erläuterung Planzeichen

Geplante Ausgleichs- und CEF-Fläche (Bodenbrüter)

Geplante Biotopentwicklung, Maßnahmen

Nasswiese entwickeln (CEF-3), 1-schürige Mahd ab 1.9., keine Düngung, kein Pestizideinsatz

Flachland-Mähwiese entwickeln (CEF-4)
streifenweise Artenanreicherung, Pflege durch 2-schürige Mahd ab 1.7., keine Düngung, kein Pestizideinsatz, rotierender Altgrasstreifen

weitere Planzeichen

Biotop der amtlichen Biotop-kartierung Bayern

CEF-Fläche für Bodenbrüter: 1,24 Hektar

Anlage 8.4.2

Projekt:
Erweiterung Nasskiesabbau Stauffendorf III
Michael Hacker GmbH & Co. KG
Fl.-Nrn. 250, 253, 253/1 (je Gmkg. Michaelsbuch),
1297, 1298, 1299 (je Gemarkung Steinkirchen)

Planinhalt:
Externe Ausgleichs- / CEF-Maßnahmen
Fl.st. 1718 Gmkg. Steinkirchen

Datum:
19.05.2026
geä. Aug.2026

Projektnummer:
5399

Bearbeitung:
halser,weber

Plannummer:
5399_extern3

1:1.000

N

Planung:
Team Umwelt Landschaft
Landschaftsplanung + Biologie GbR
Susanne Ecker
Fritz Halser
Katharina Halser
Christine Pronold
Simone Weber
Am Stadtpark 8
94469 Deggendorf
0991 3830433
info@team-umwelt-landschaft.de
www.team-umwelt-landschaft.de