


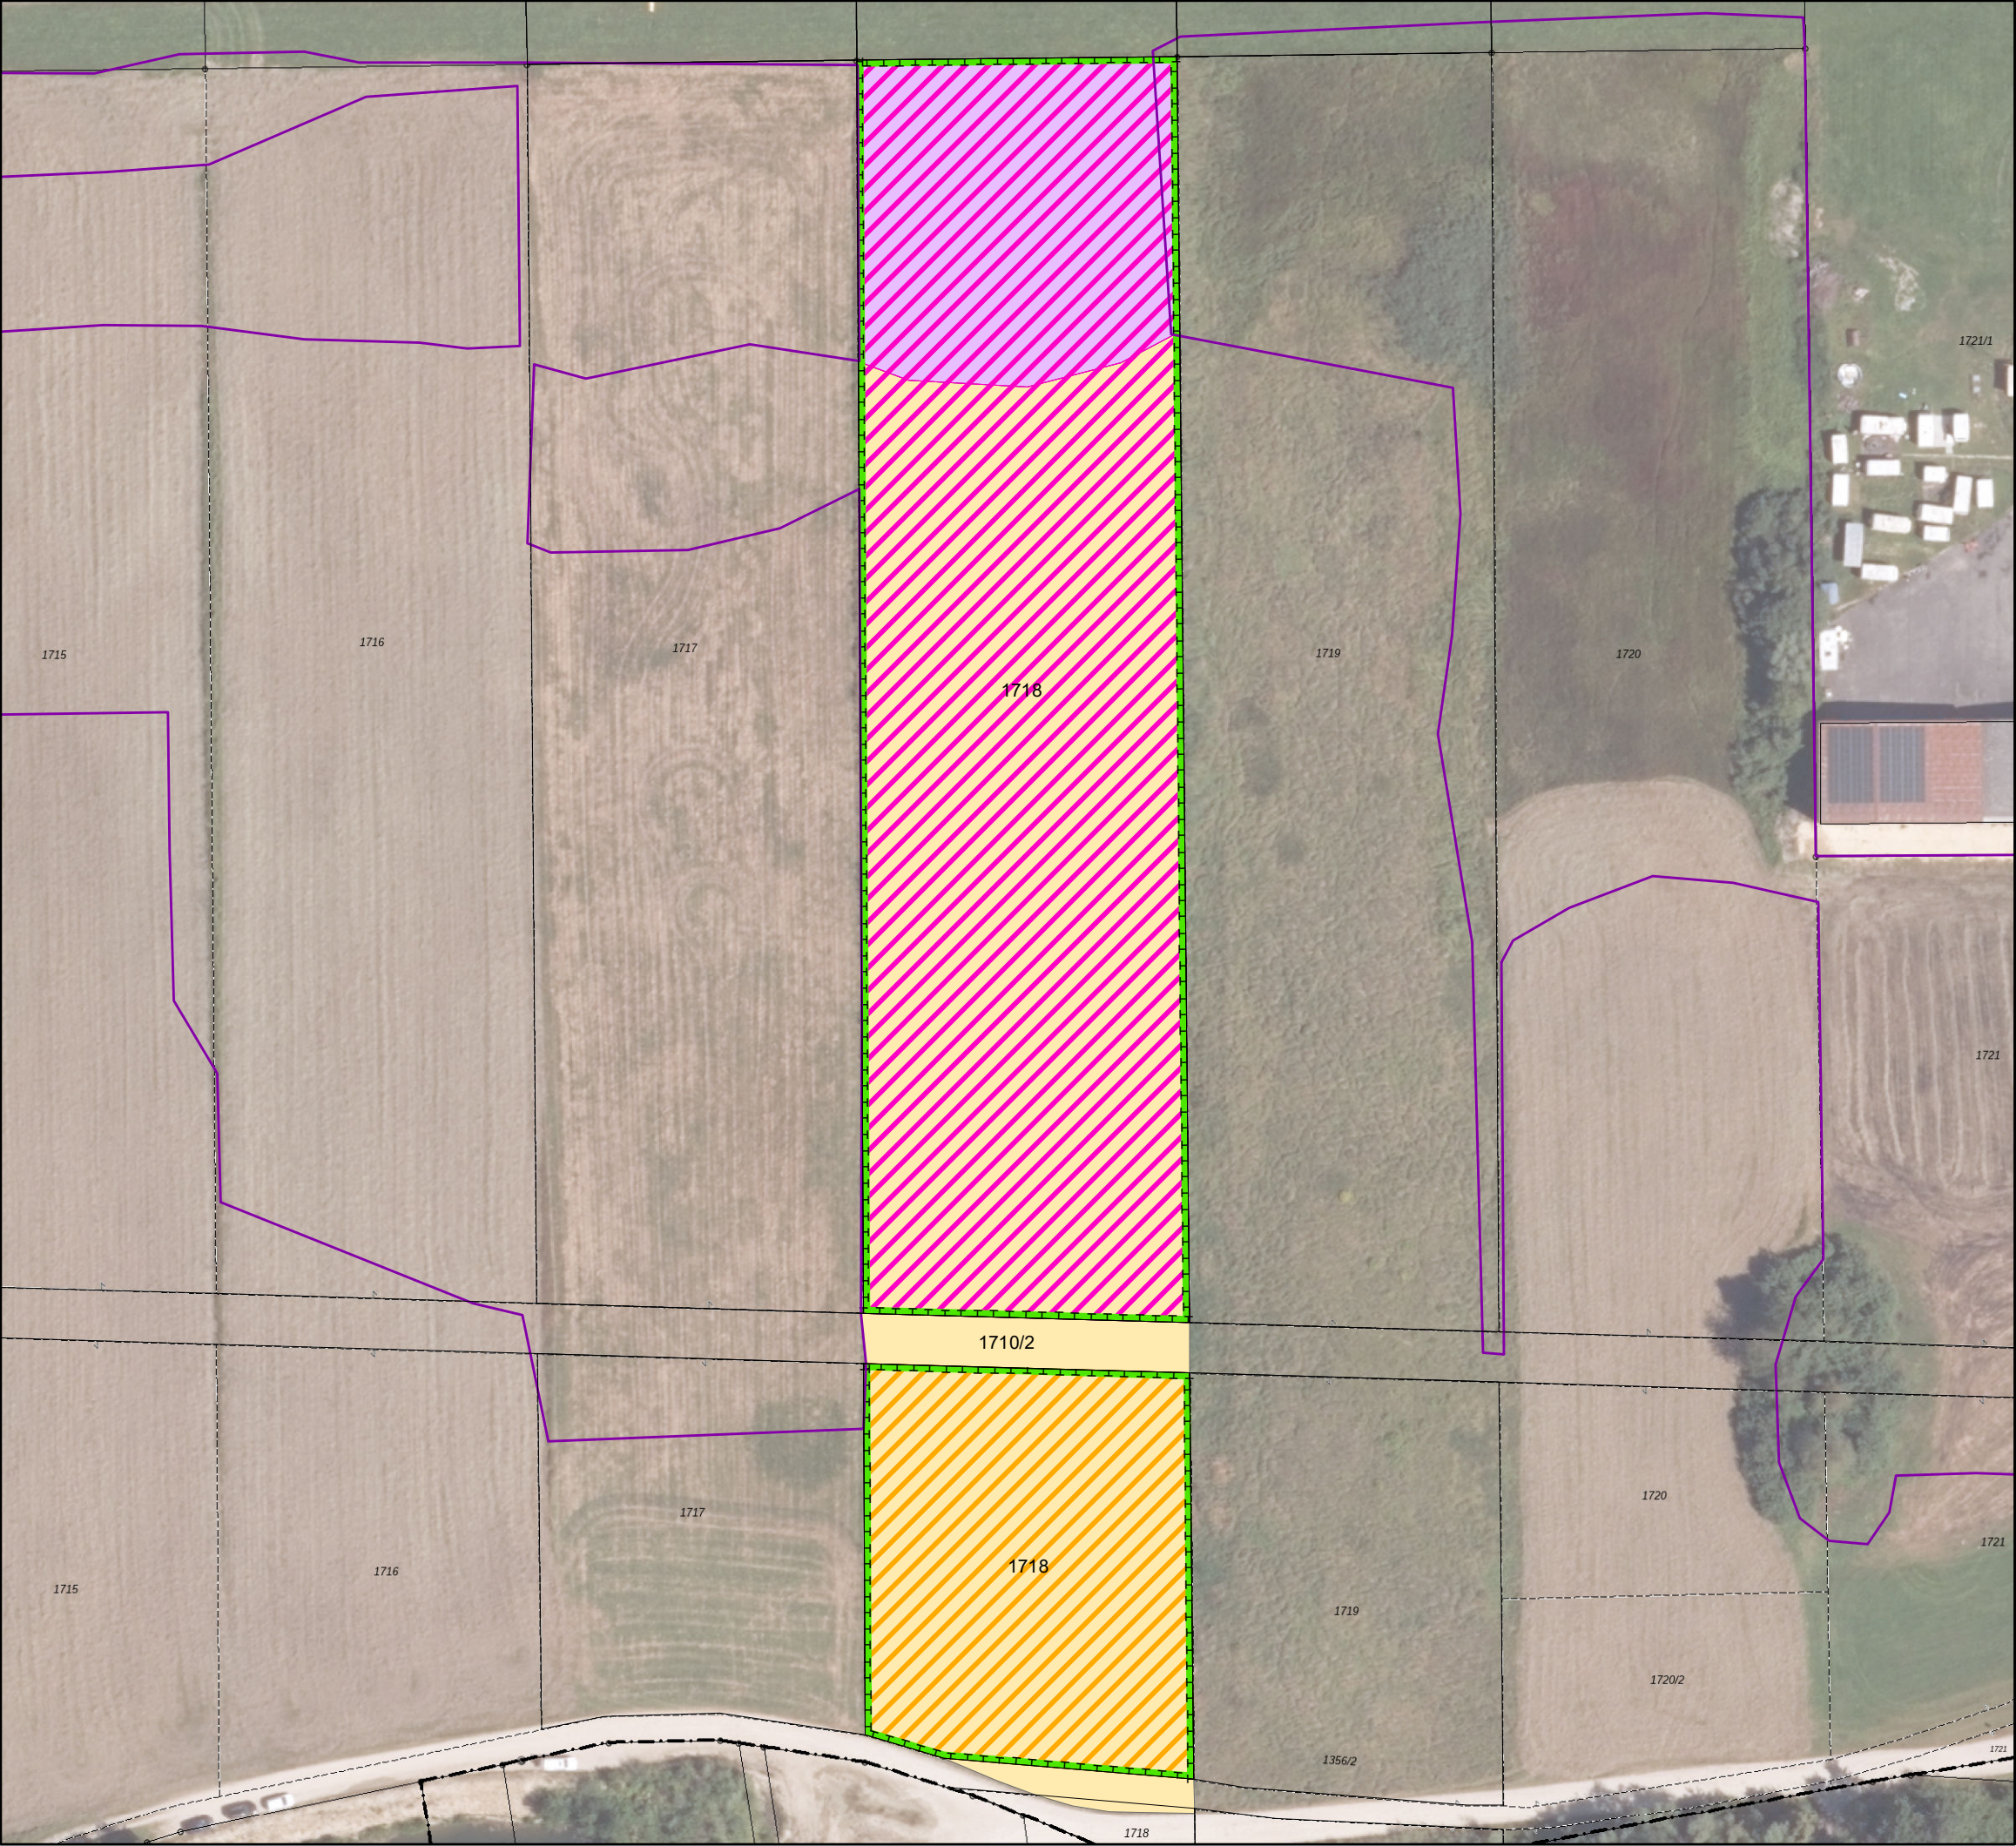

Erläuterung Planzeichen

Geplante Ausgleichs- und CEF-Fläche (Bodenbrüter)

Geplante Biotopentwicklung, Maßnahmen

Nasswiese entwickeln (CEF-3), 2-schürige Mahd ab 1.7., keine Düngung, kein Pestizideinsatz

Flachland-Mähwiese entwickeln (CEF-4) streifenweise Artenanreicherung, Pflege durch 2-schürige Mahd ab 1.7., keine Düngung, kein Pestizideinsatz, rotierender Altgrasstreifen

Planzeichen Bestand

seggenreiche Nasswiese (G221-GN00BK)

Ackerbrache (A2)

weitere Planzeichen

Biotop der amtlichen Biotopkartierung Bayern

CEF-Fläche für Bodenbrüter: 1,24 Hektar

Anlage 8.4.2

Projekt:
Erweiterung Nasskiesabbau Stauffendorf III
Michael Hacker GmbH & Co. KG
Fl.-Nrn. 250, 253, 253/1 (je Gmkg. Michaelsbuch),
1297, 1298, 1299 (je Gemarkung Steinkirchen)

Planinhalt:
Externe Ausgleichs- / CEF-Maßnahmen
Fl.st. 1718 Gmkg. Steinkirchen

Datum: 19.05.2026	Projektnummer: 5399	<div><div></div><div>N</div></div>
Bearbeitung: halser,weber	Plannummer: 5399_extern2	

1:1.000

Planung:

Team

Umwelt

Landschaft

Landschaftsplanung + Biologie

GbR

Am Stadtpark 8
94469 Deggendorf

0991 3830433
info@team-umwelt-landschaft.de
www.team-umwelt-landschaft.de

Susanne Ecker

Fritz Halser

Katharina Halser

Christine Pronold

Simone Weber