


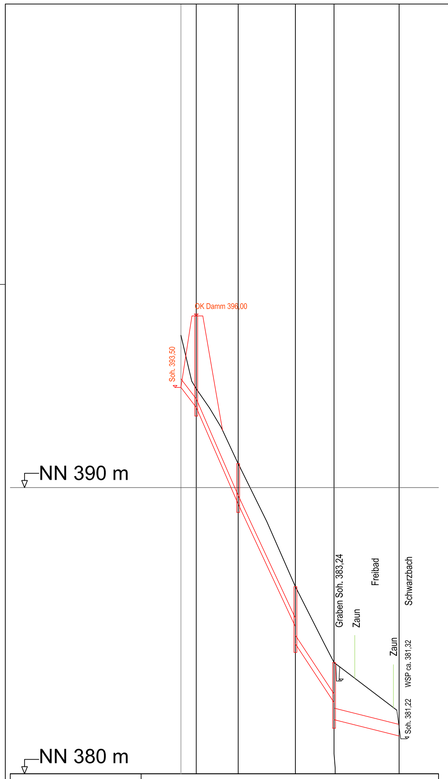


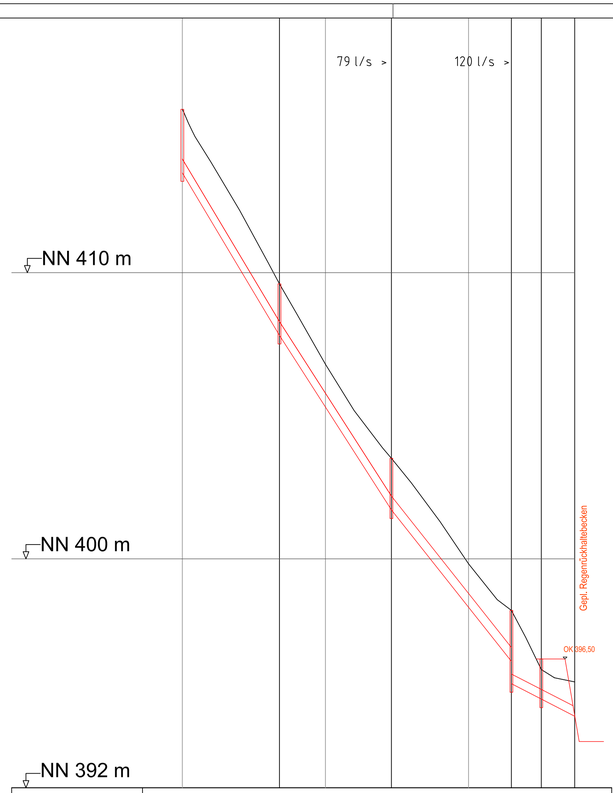

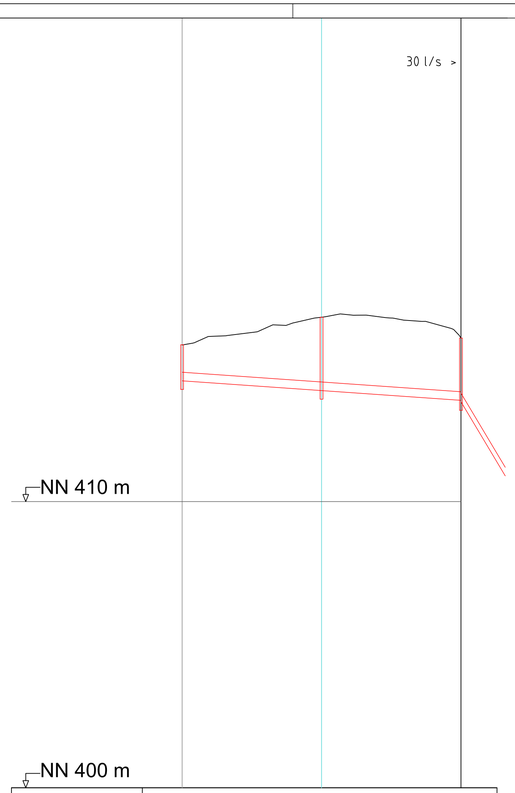

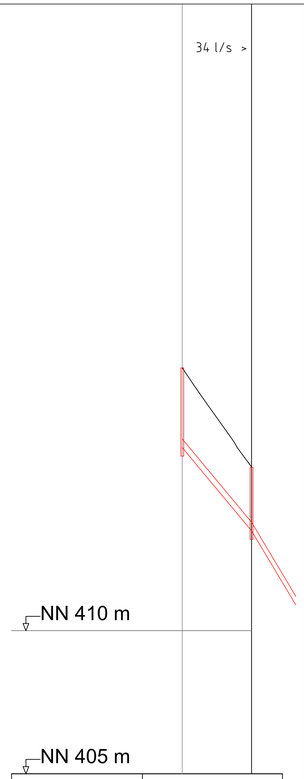

NN 380 m

Schachtnummer	DS1	R4	R3	R2	R1	RA1
OK Gelände in m.ü.NN	395,32	393,45 / 392,78	390,84	388,81	386,54	384,56 / 383,89	382,29 / 382,16
Kanalsohle in m.ü.NN	393,50	392,80	389,47	385,14	384,54	382,49	381,89	381,32
Schachttiefe bis WL	3,20	1,40	1,40	2,00	1,40	2,00
Schachtabstand	5,36	14,47	19,77	13,90	22,73
Sohlgefälle in ‰	130,6	230,1	219,0	147,5	25,1
Profil / (Abflußleistung in l/s)	(313)	PP DN 300 (416)	(406)	(333)	PP DN 400 (260)

Km 0+000 0+050 0+076,23

NN 392 m

Schachtnummer	R14	R13	R12	R11	R10	RB1
OK Gelände in m.ü.NN	415,71	409,61	406,80	403,51	399,83	398,20	396,13	395,70
Kanalsohle in m.ü.NN	413,49	407,81	401,71	396,42	395,46	395,10	394,50
Schachttiefe bis WL	2,22	1,80	1,80	1,35	1,78	2,47	1,40	395,70
Schachtabstand	33,93	39,11	41,93	10,44	11,66
Sohlgefälle in ‰	167,4	156,0	126,2	34,3
Profil / (Abflußleistung in l/s)	PP DN 300 (355)	(343)	(308)	(161)

Km 0+000 0+050 0+100 0+137,07

NN 400 m

Schachtnummer	R16	R15	R14
OK Gelände in m.ü.NN	415,47	416,44	415,71
Kanalsohle in m.ü.NN	414,22	413,88	413,54	413,49
Schachttiefe bis WL	1,25	2,56	2,17	2,22
Schachtabstand	48,71	48,70
Sohlgefälle in ‰	7,0
Profil / (Abflußleistung in l/s)	PP DN 300 (72)

Km 0+000 0+050 0+097,41

NN 405 m

Schachtnummer	R20	R14
OK Gelände in m.ü.NN	419,18	415,71
Kanalsohle in m.ü.NN	416,40	413,49
Schachttiefe bis WL	2,78	2,22
Schachtabstand	24,21
Sohlgefälle in ‰	120,2
Profil / (Abflußleistung in l/s)	PP DN 300 (300)

Km 0+000

NR.	Änderungen	geänd.am	Name	gepr.am	Name

Vorhaben: Einleiten von Niederschlagswasser in den Schwarzbach in Bernried
Wasserrechtsverfahren
Vorhabensträger: Gemeinde Bernried
Landkreis: Deggendorf

Anlage: 2.3
Plan-Nr.: 1253-03

Maßstab: 1 : 1000/100

Längenschnitte Regenwasserkanäle

	Tag	Name:
entw.	Sept. 2026	Hofinger
gez.	Sept. 2026	Hofinger
gepr.	Sept. 2026	Hofinger

Vorhabensträger: (Datum) (Unterschrift)

Entwurfsverfasser: 19.10.2026 (Datum) (Unterschrift)

INGENIEURBÜRO KLEIN
Donaustraße 23A 94526 Metten
Tel.: 0991/9959573 Email: KleinFranzX@t-online.de

Planabmessungen: L x B = 890 x 400 mm pdf: 900 x 450 mm A = 0,405 m2
Plotstiltabelle: monochrome.ctb