
Regenrückhaltebecken WA Bernried-Nord
V = 181 m3

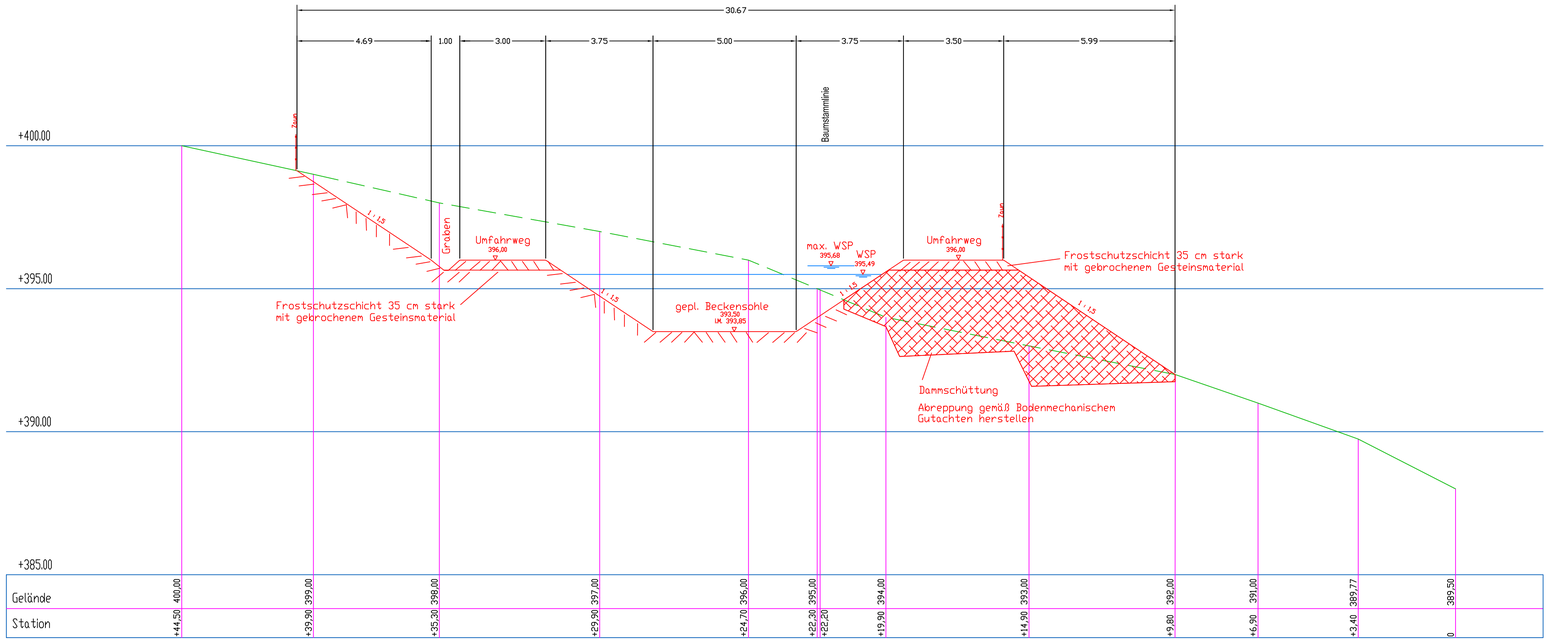

Nr.	Art der Änderung	Datum	Name

Entwurfsbearbeitung:

INGENIEURBÜRO KLEIN
PLANUNGSBÜRO FÜR BAUWESEN
GÄRTNERSTR. 14 94469 DEGGENDORF
DONAUSTR. 23 A 94526 METTEN
TEL. 0991 / 9959573 FAX. 0991 / 9959574
MOBIL: 0160 / 6323249
E-MAIL: KleinFranzX@t-online.de

H + K Team
VERMESSUNG
STRASSENBAU
ERSCHLIESSUNGEN
WASSERVERSORGUNG
ABWASSERBESEITIGUNG

In Kooperation mit:
Dipl.-Ing.(FH) Hofinger Alois,
Tiefenbach

	Datum	Zeichen
gezeichnet	Sept. 2026	Jungereck
bearbeitet	Sept. 2026	Hofinger
geprueft: 19.10.2026		

Plan Nr. 1253-04

Gemeinde Bernried
Birket 34
94505 Bernried

Unterlage: 2
Blatt-Nr.: 4

ENTWURFSPLANUNG

Erschließung BG Bernried-Nord

gezeichnet			
bearbeitet			
gepruefft			

Schnitte
Regenrückhaltebecken

Maßstab 1 : 100

Aufgestellt

Plangröße L x H = 780 x 297 mm Papierformat L x H = 800 x 460 mm A= 0,368 m2