


Variante 2

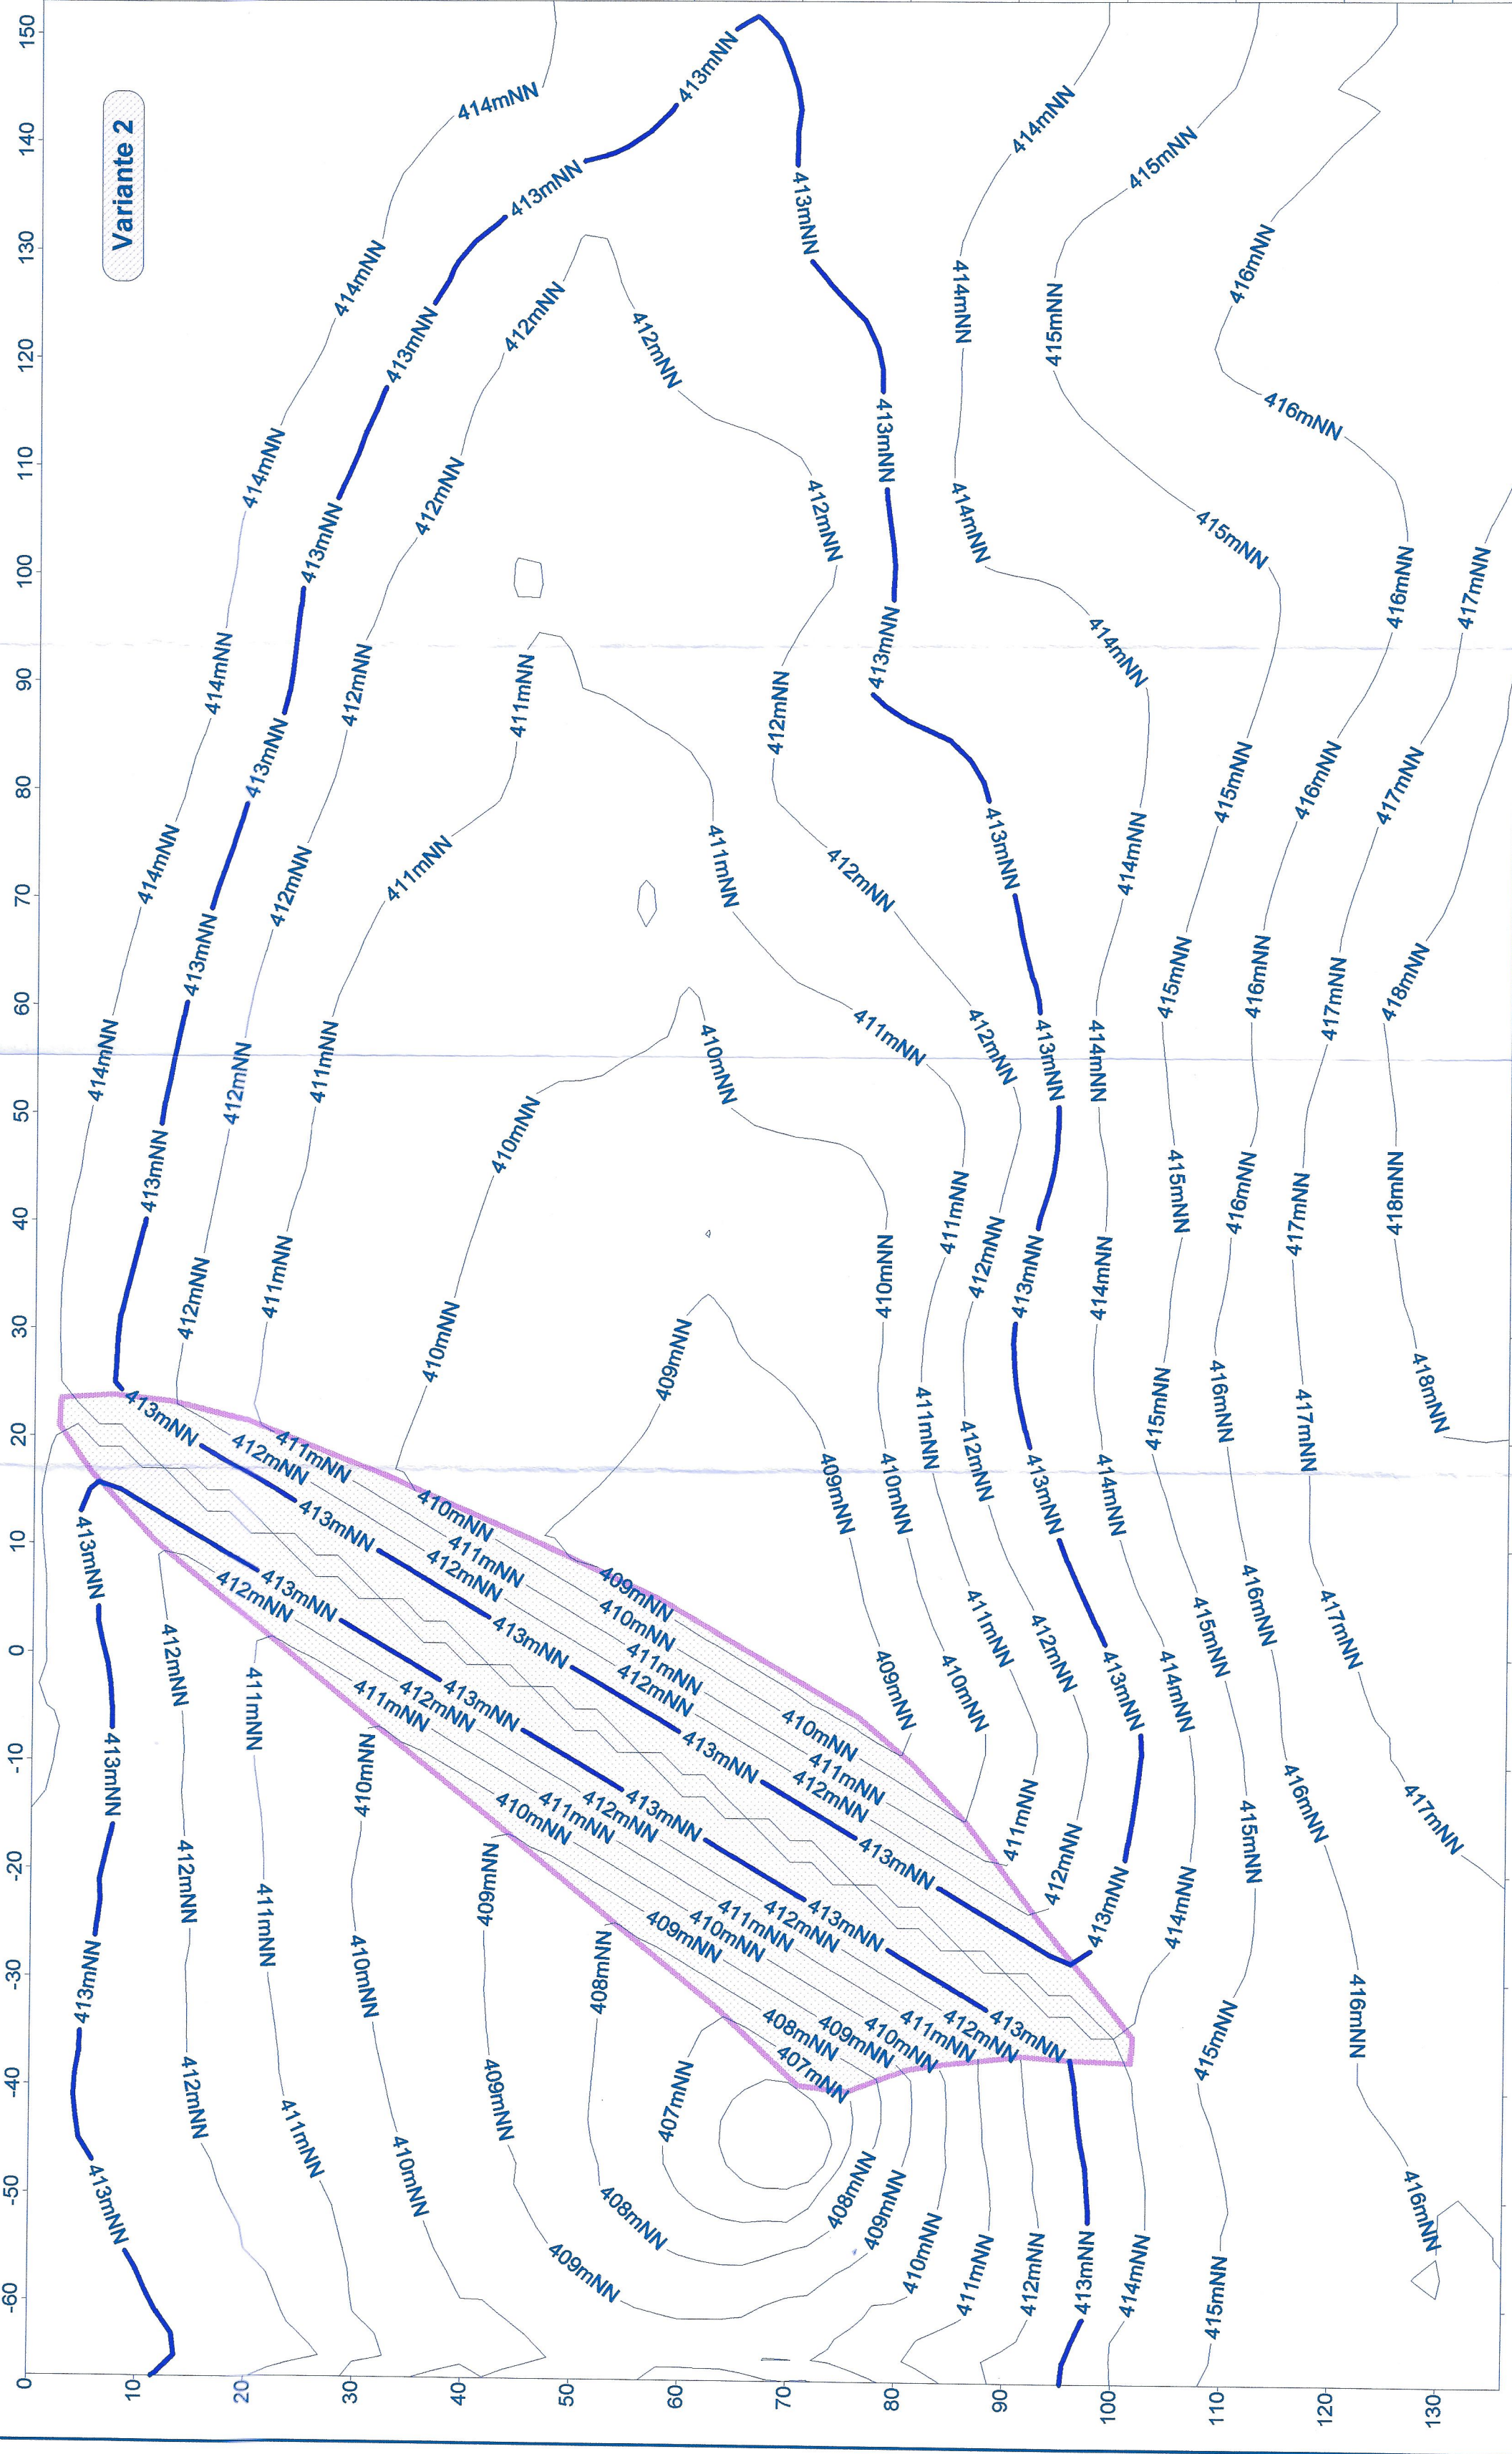

Univ. Prof. Dr.-Ing. Th. Strobl
München

Auftraggeber: Stadt Deggendorf

Projekt: Hochwasserrückhaltebecken Aubach

Datum:
15.01.96

Aubachtal mit Talsperre

L-Maßstab = 1: 500

Anlage: 3.3