


Variante 4

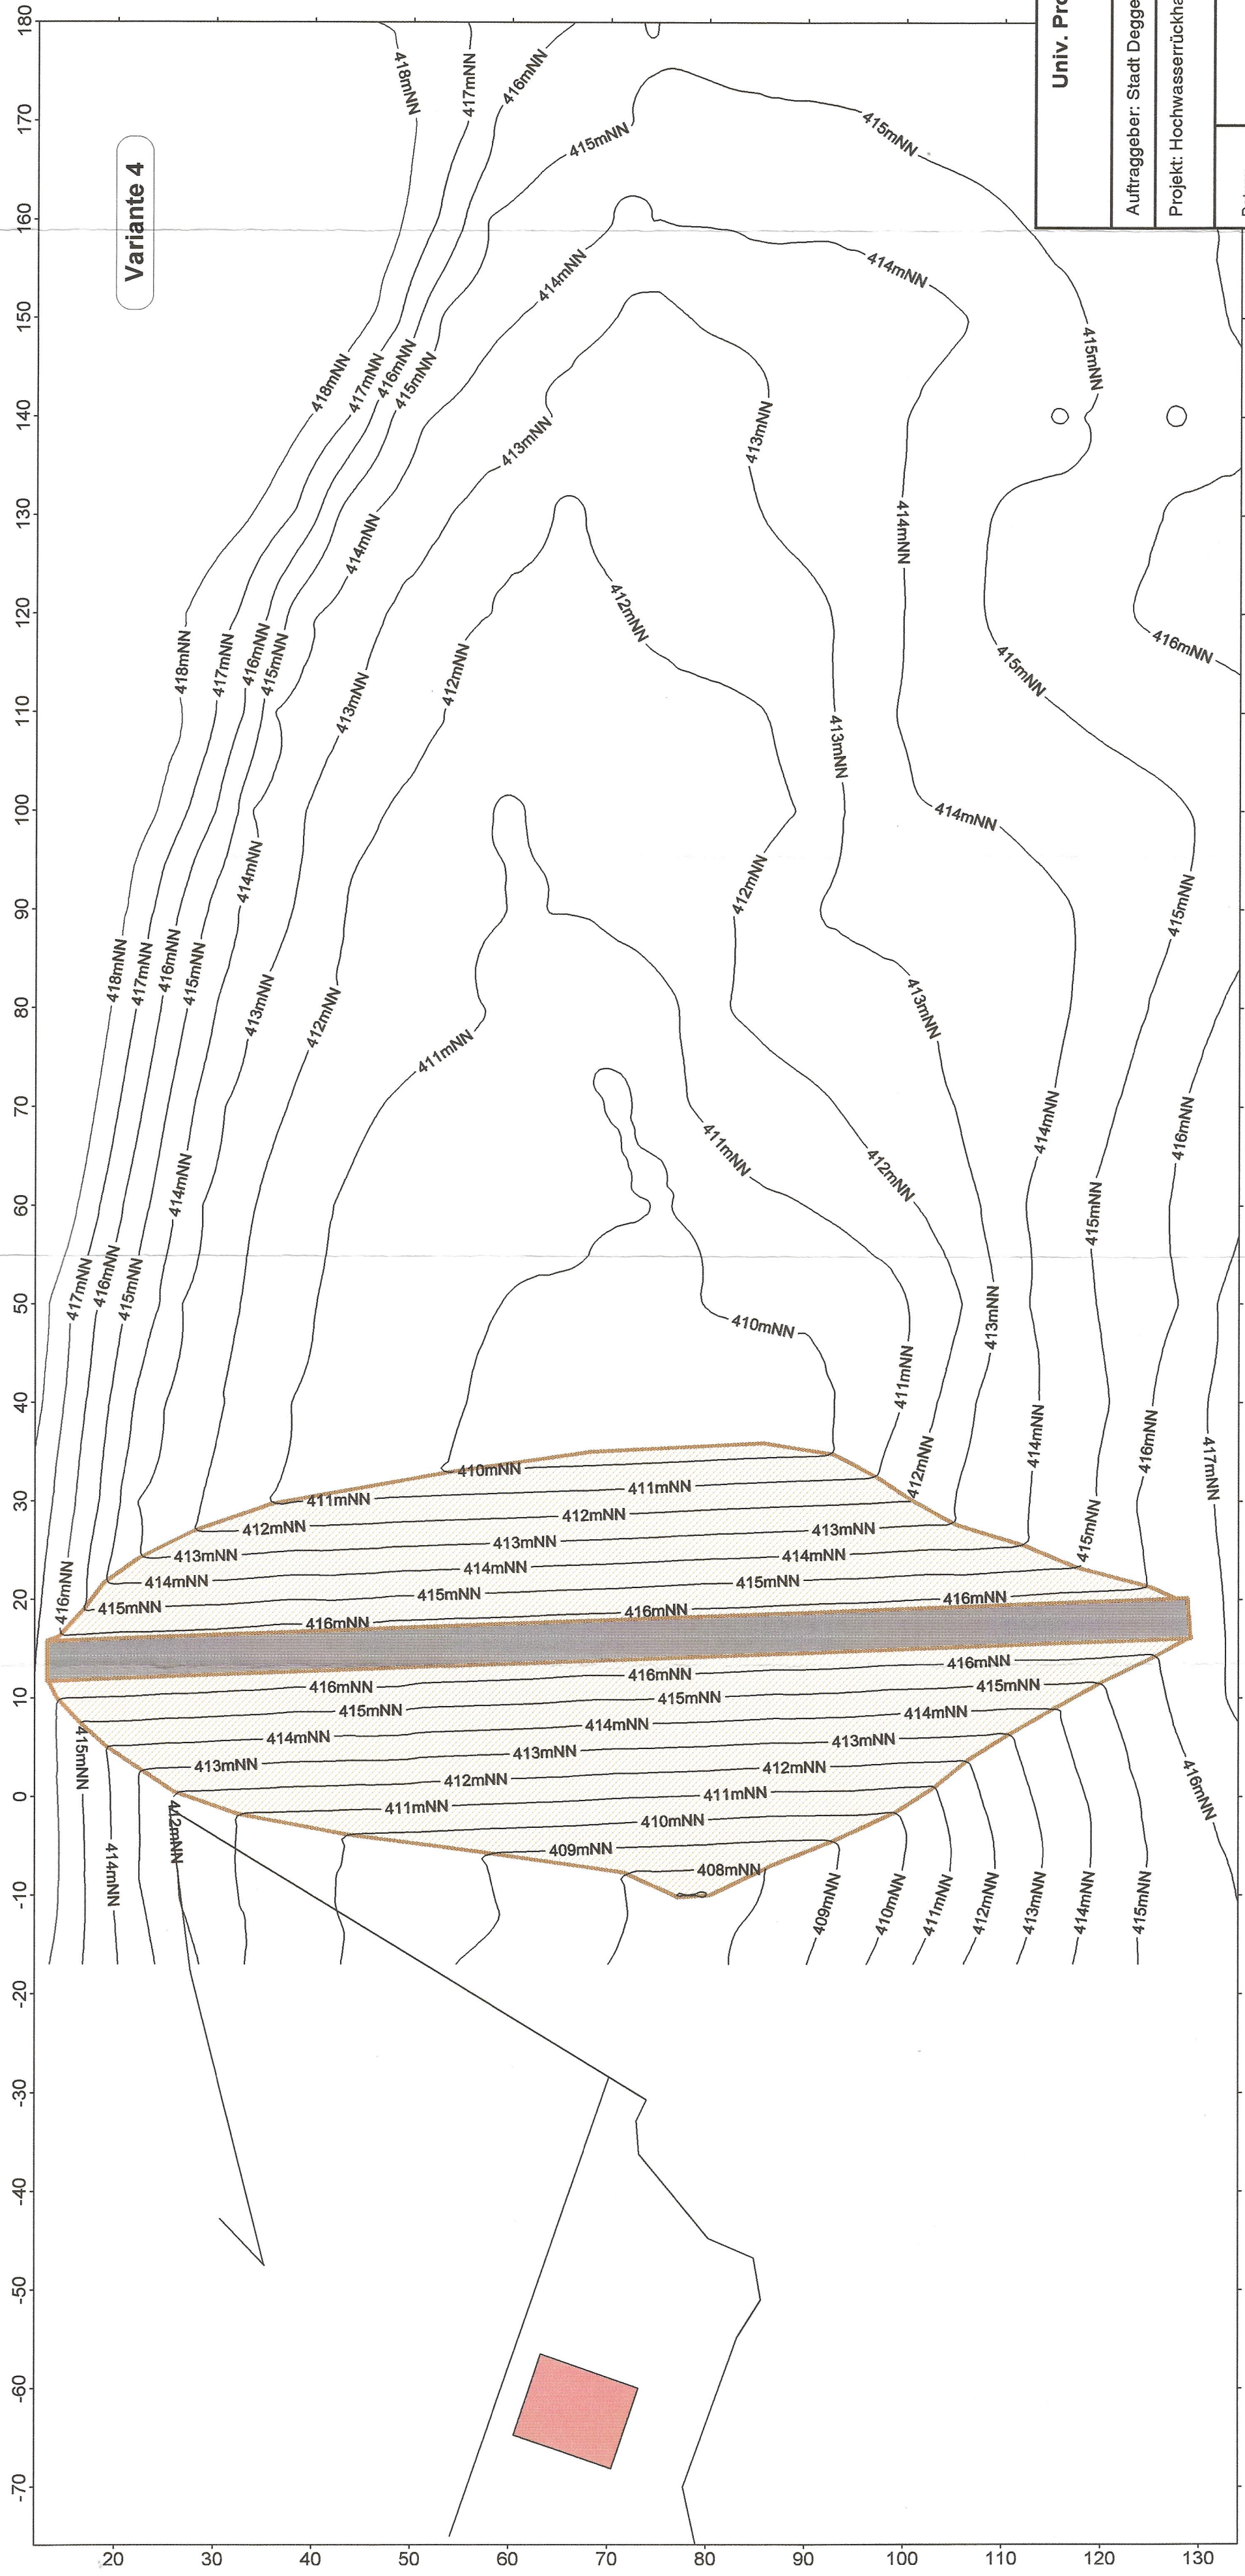

Univ. Prof. Dr.-Ing. Th. Strobl
München

Auftraggeber: Stadt Deggendorf

Projekt: Hochwasserrückhaltebecken Aubach

Datum:
14.03.96

Aubachtal mit Talsperre

L-Maßstab = 1 : 500

Az.: Anlage: 34