
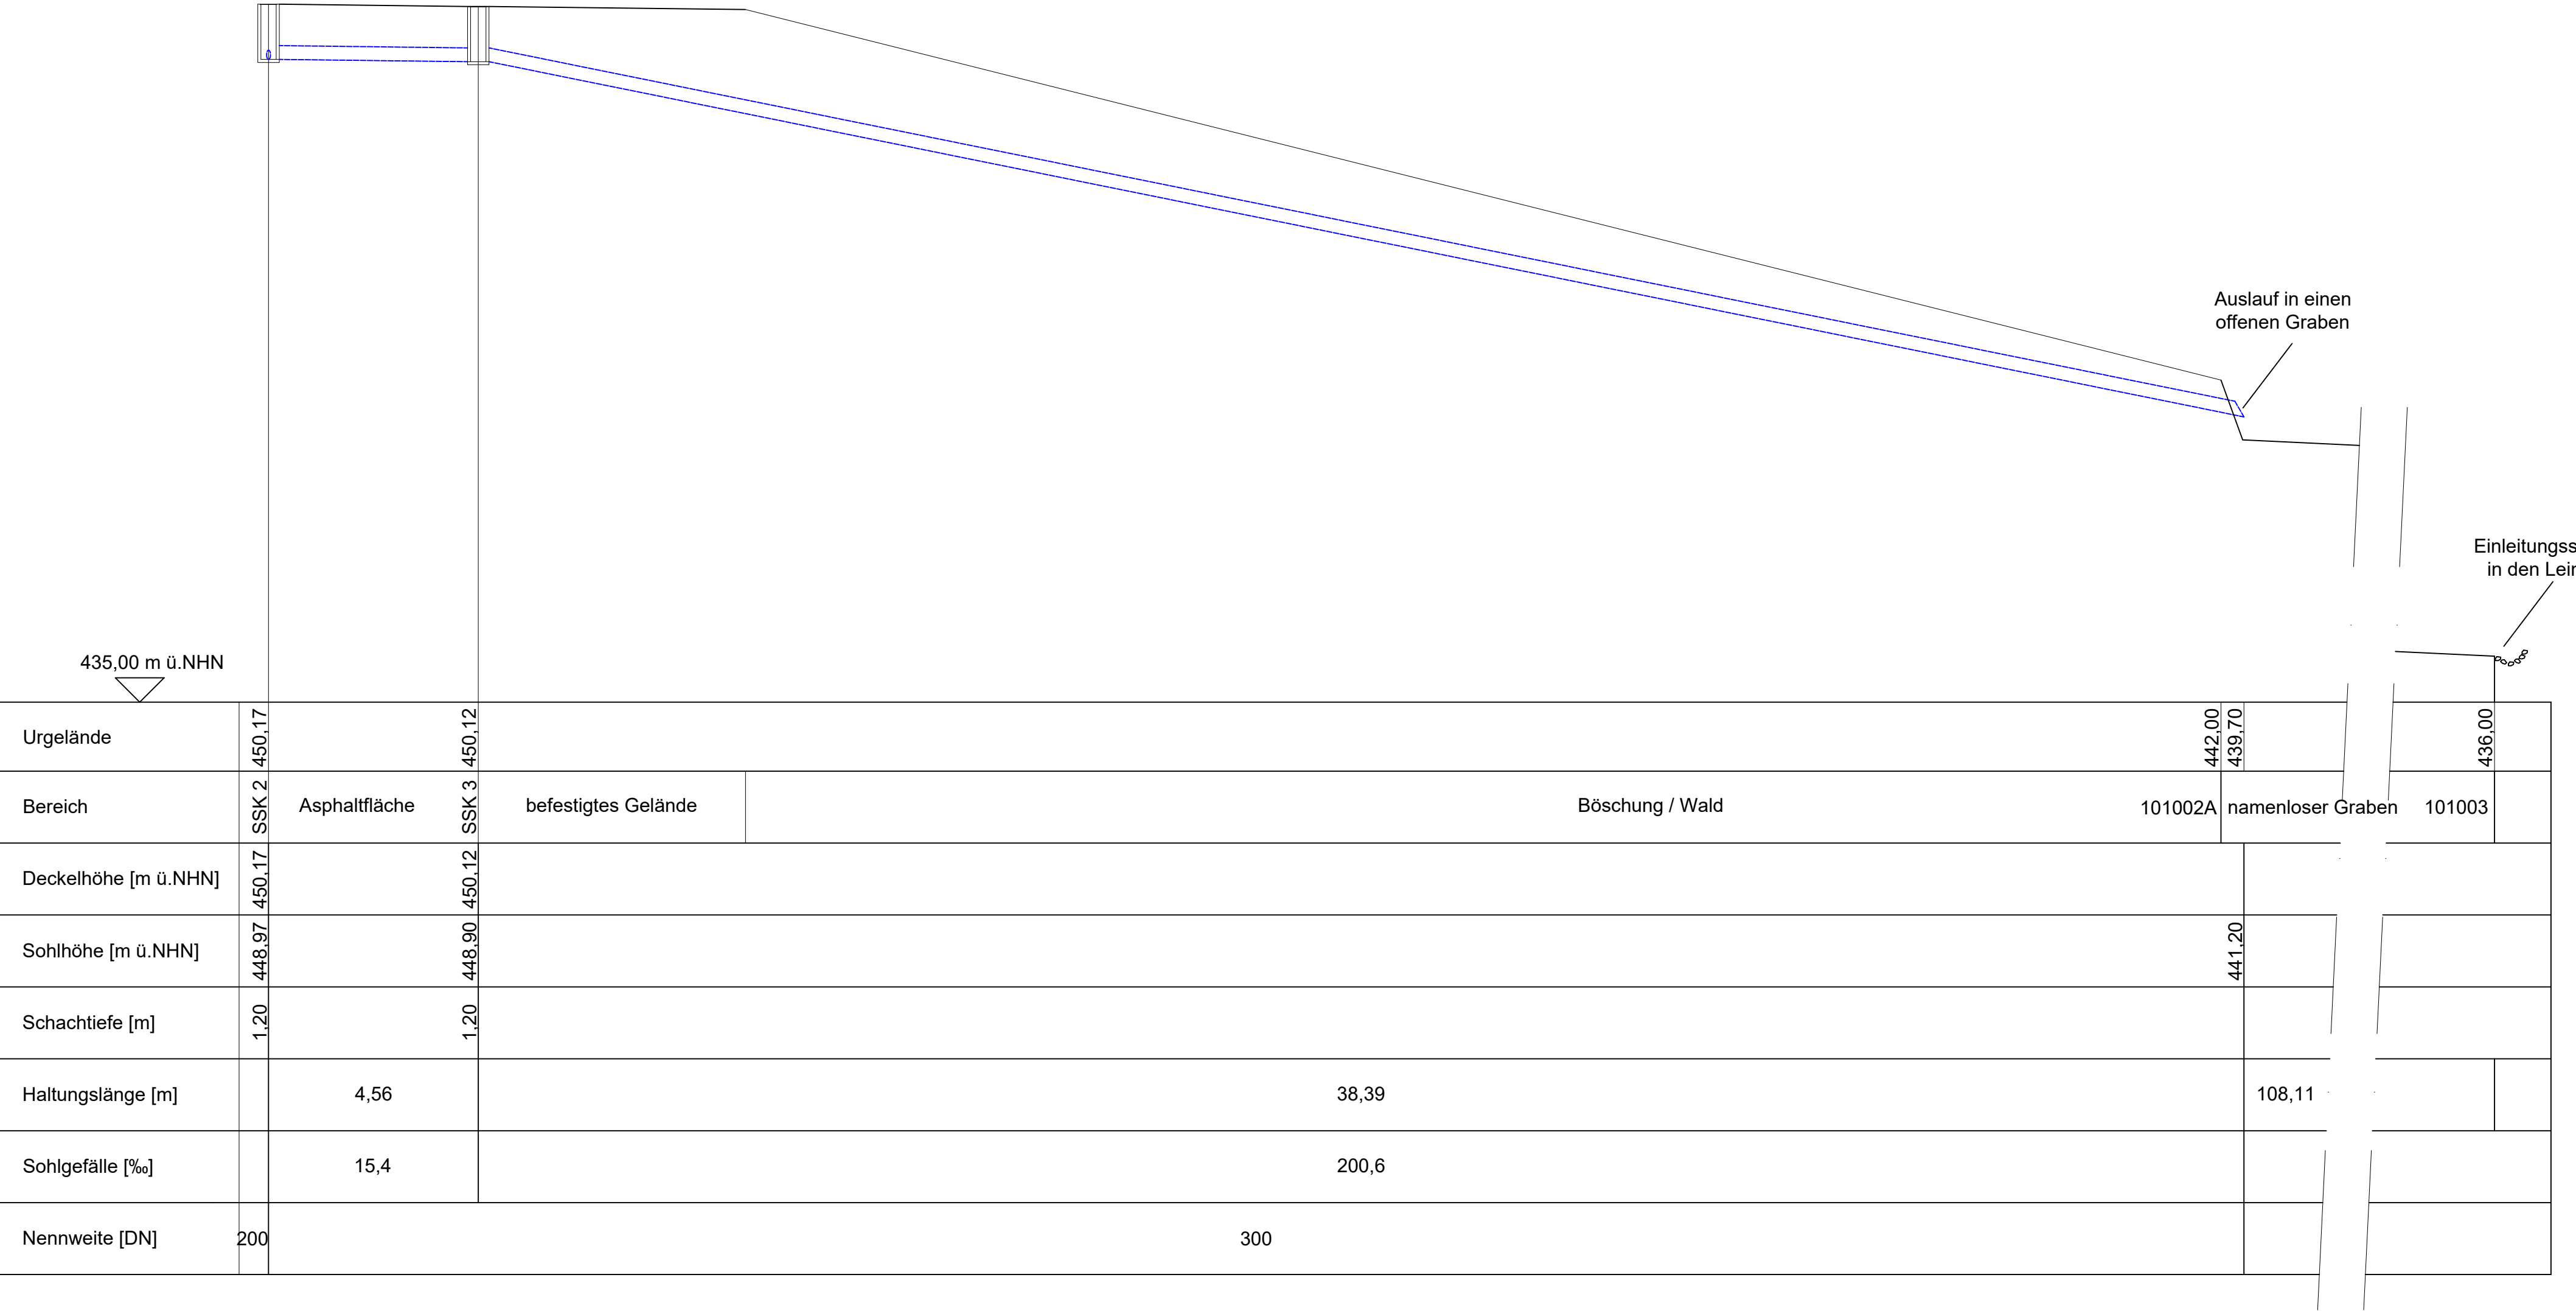


"Diese Zeichnung ist unser geistiges Eigentum. Sie darf gemäß §§ 12, 14 und 15 UrhG nicht ohne schriftliche Genehmigung von SEHLHOFF INGENIEURE | ARCHITECTEN weitergegeben, kopiert, vervielfältigt, veröffentlicht, nach Dritten zur Einsicht überlassen oder in sonstiger Weise zugänglich gemacht werden."

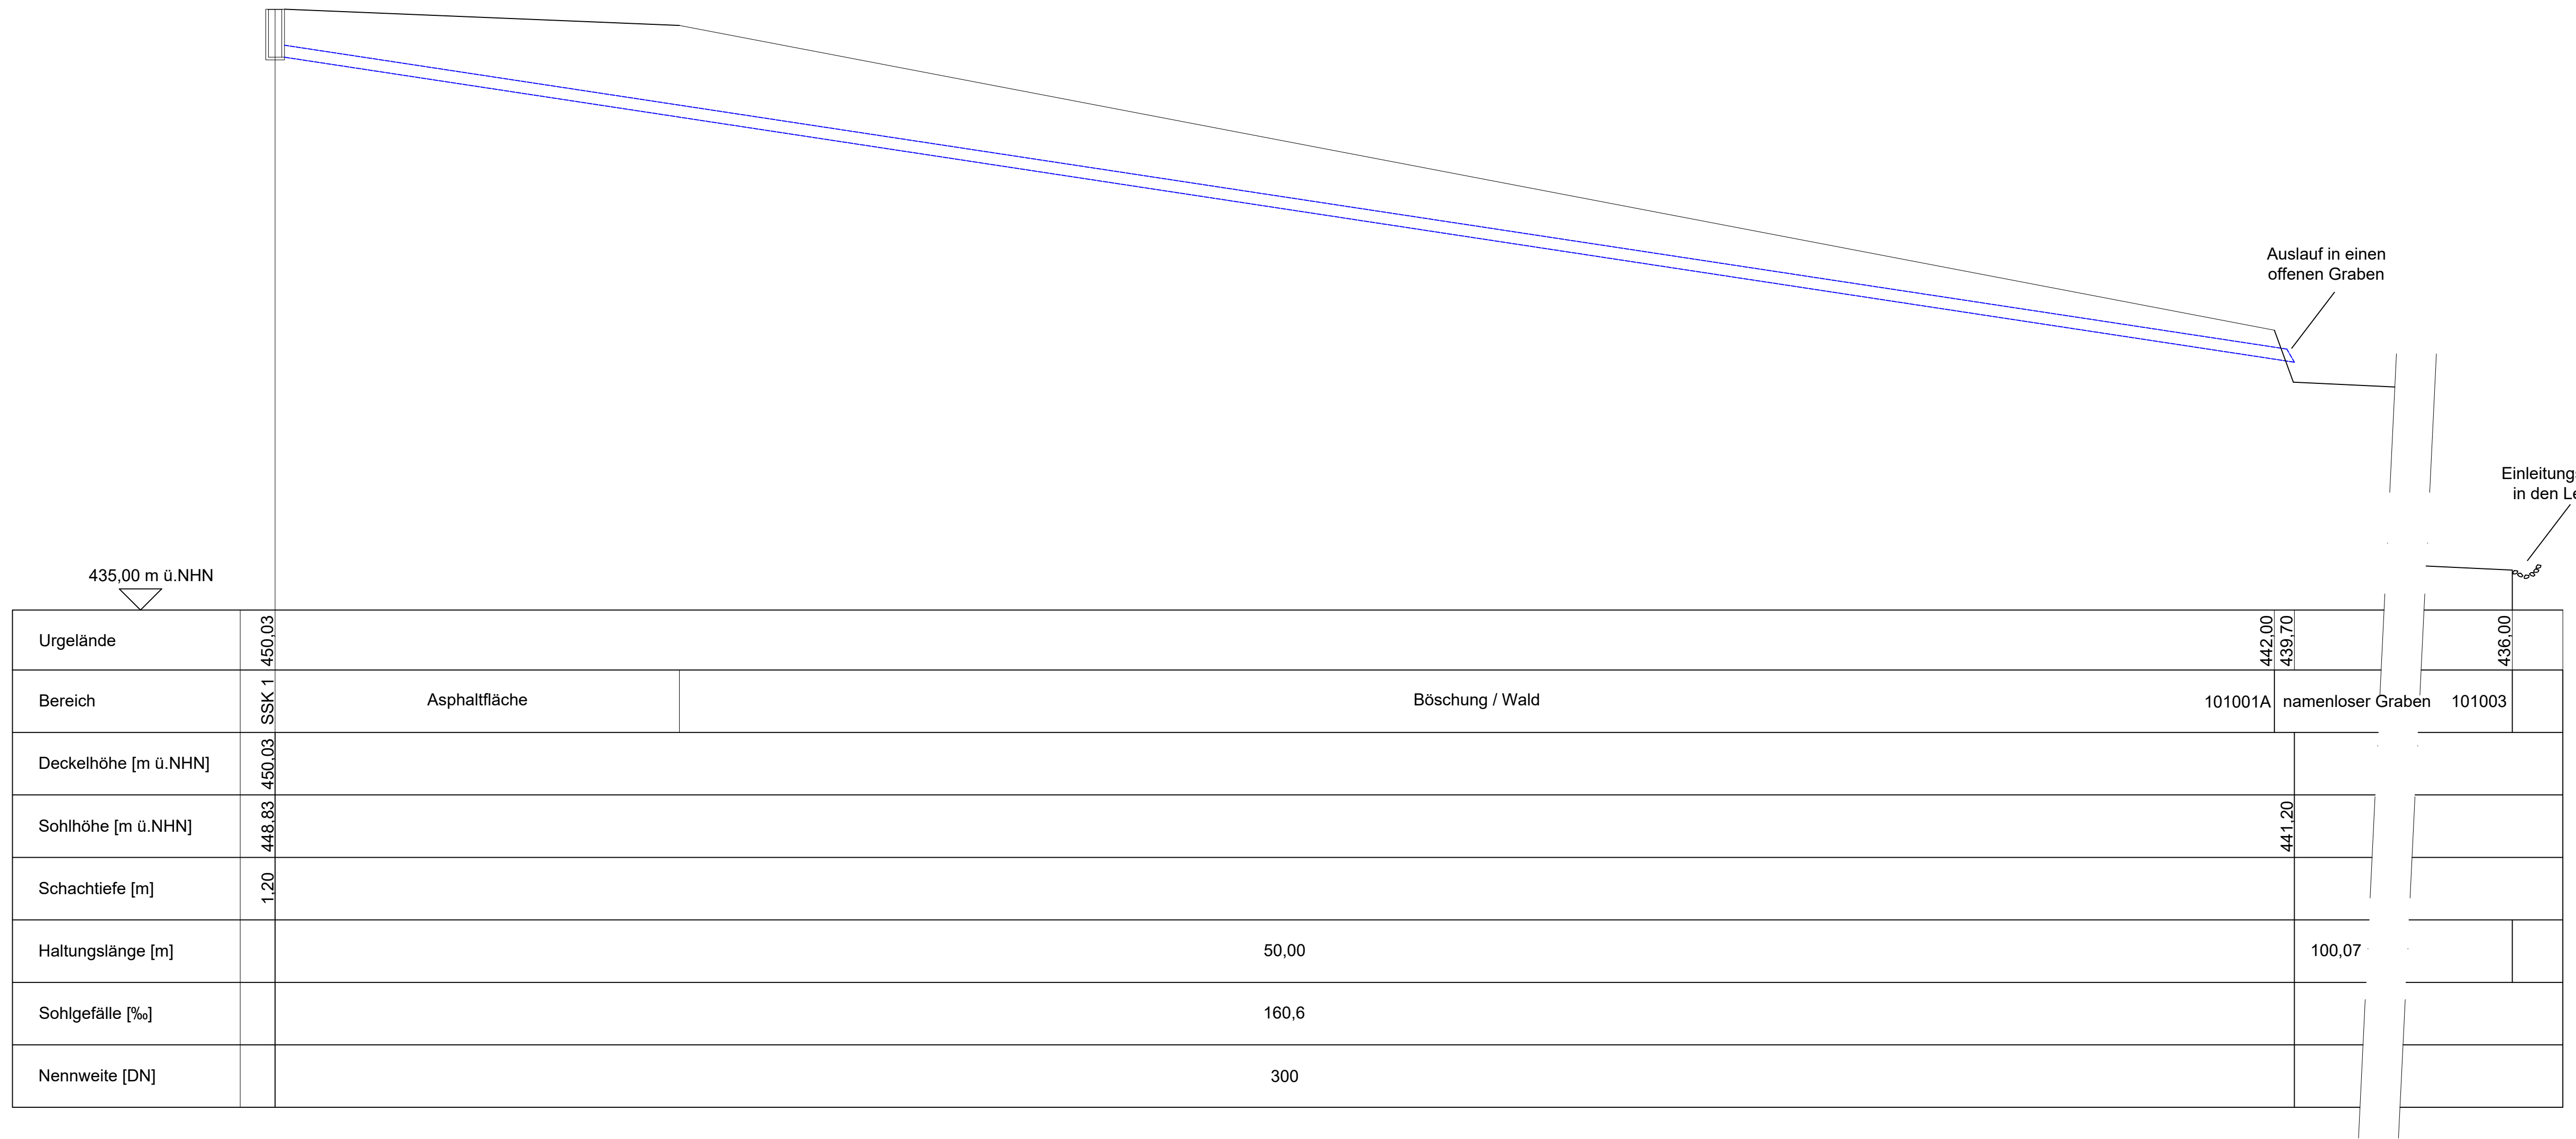

WASSERRECHTSVERFAHREN vom Mai 2025

AENDERUNG	DATUM	INDEX	NAME
-----------	-------	-------	------

INHALT Längsschnitte Kanalisation

BAUHERR Gemeinde Bernried
Birkel 34
94505 Bernried

VORHABEN Wasserrechtsverfahren - Einleiten von Oberflächenwasser aus dem Ortsteil „Hammet“ in den Leimbach durch die Gemeinde Bernried

ANLAGE	3.1	MASSSTAB	1:100	PLANGROSSE	0.60 m²
PLANNUMMER	03	PROJEKTNUMMER	33624	BEARBEITET	Najafi
				GEZEICHNET	Primbs
				GEPRUEFT	Hollweck
DATUM	12. Mai 2025			DATEI	33624_WW_WRV_LS.dwg

UNTERSCHRIFT
Entwurfsverfasser Bauherr



SEHLHOFF
INGENIEURE | ARCHITECTEN

Rachelstraße 53
94315 Straubing

Telefon 09421 9264-0
straubing@sehlhoff.eu
www.sehlhoff.eu