



Fertigteil-Schacht Ø 1,5 m
(nicht befahrbar)
mit mehrteiligem Gitterrost


Schnitt B-B

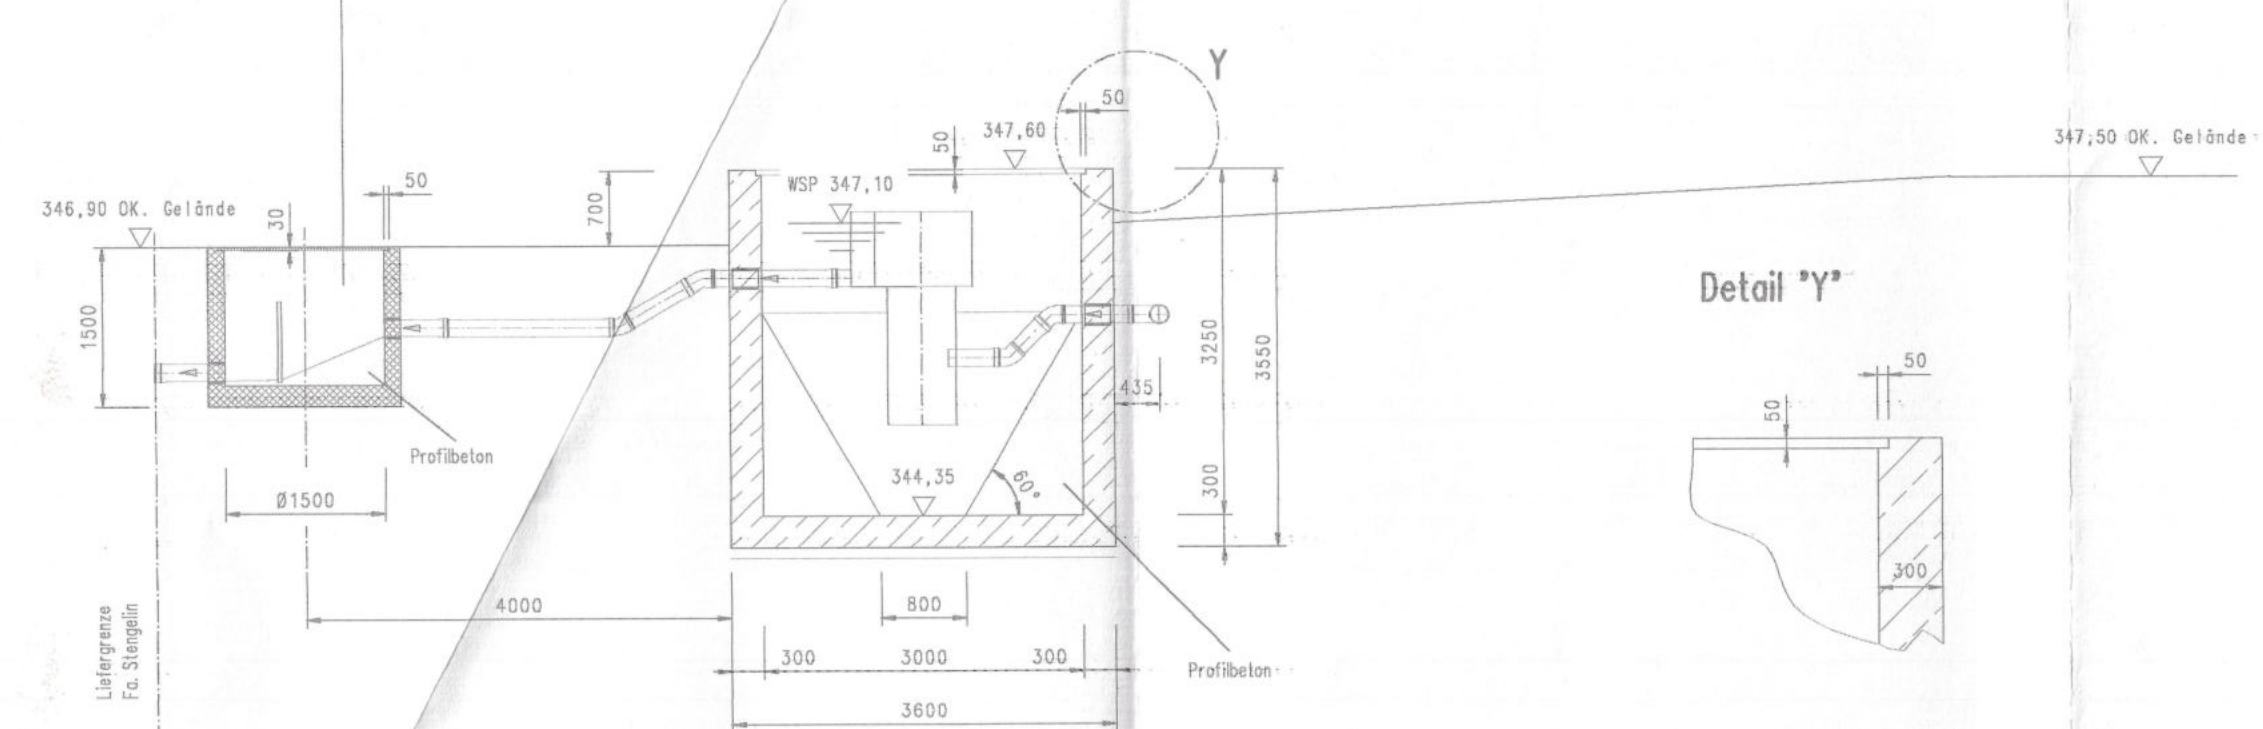


Detail 'Y'

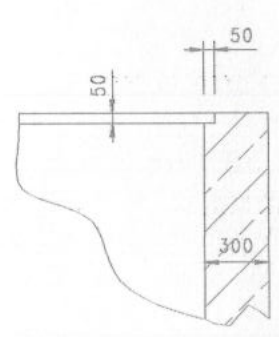


Schnitt A-A

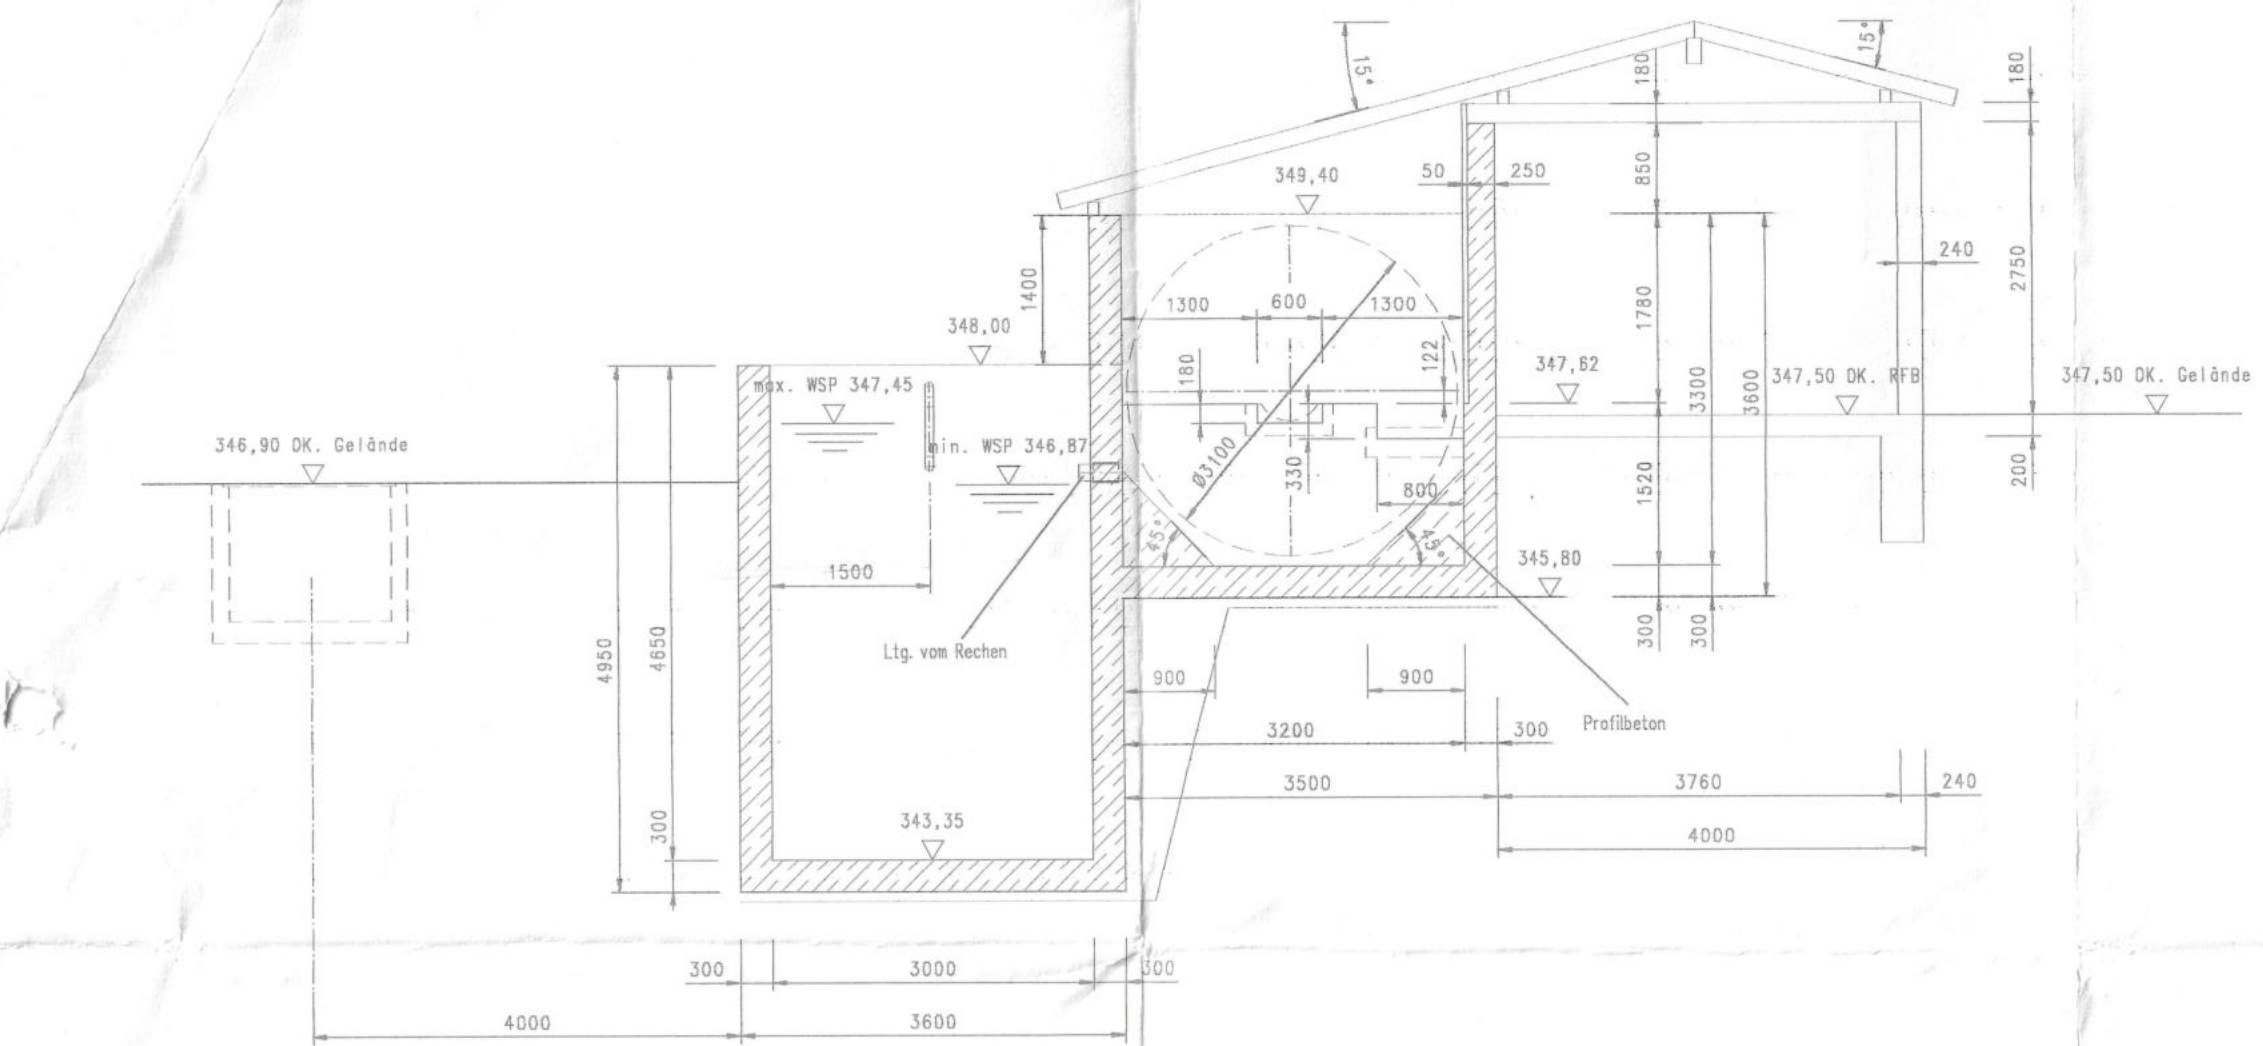


Draufsicht

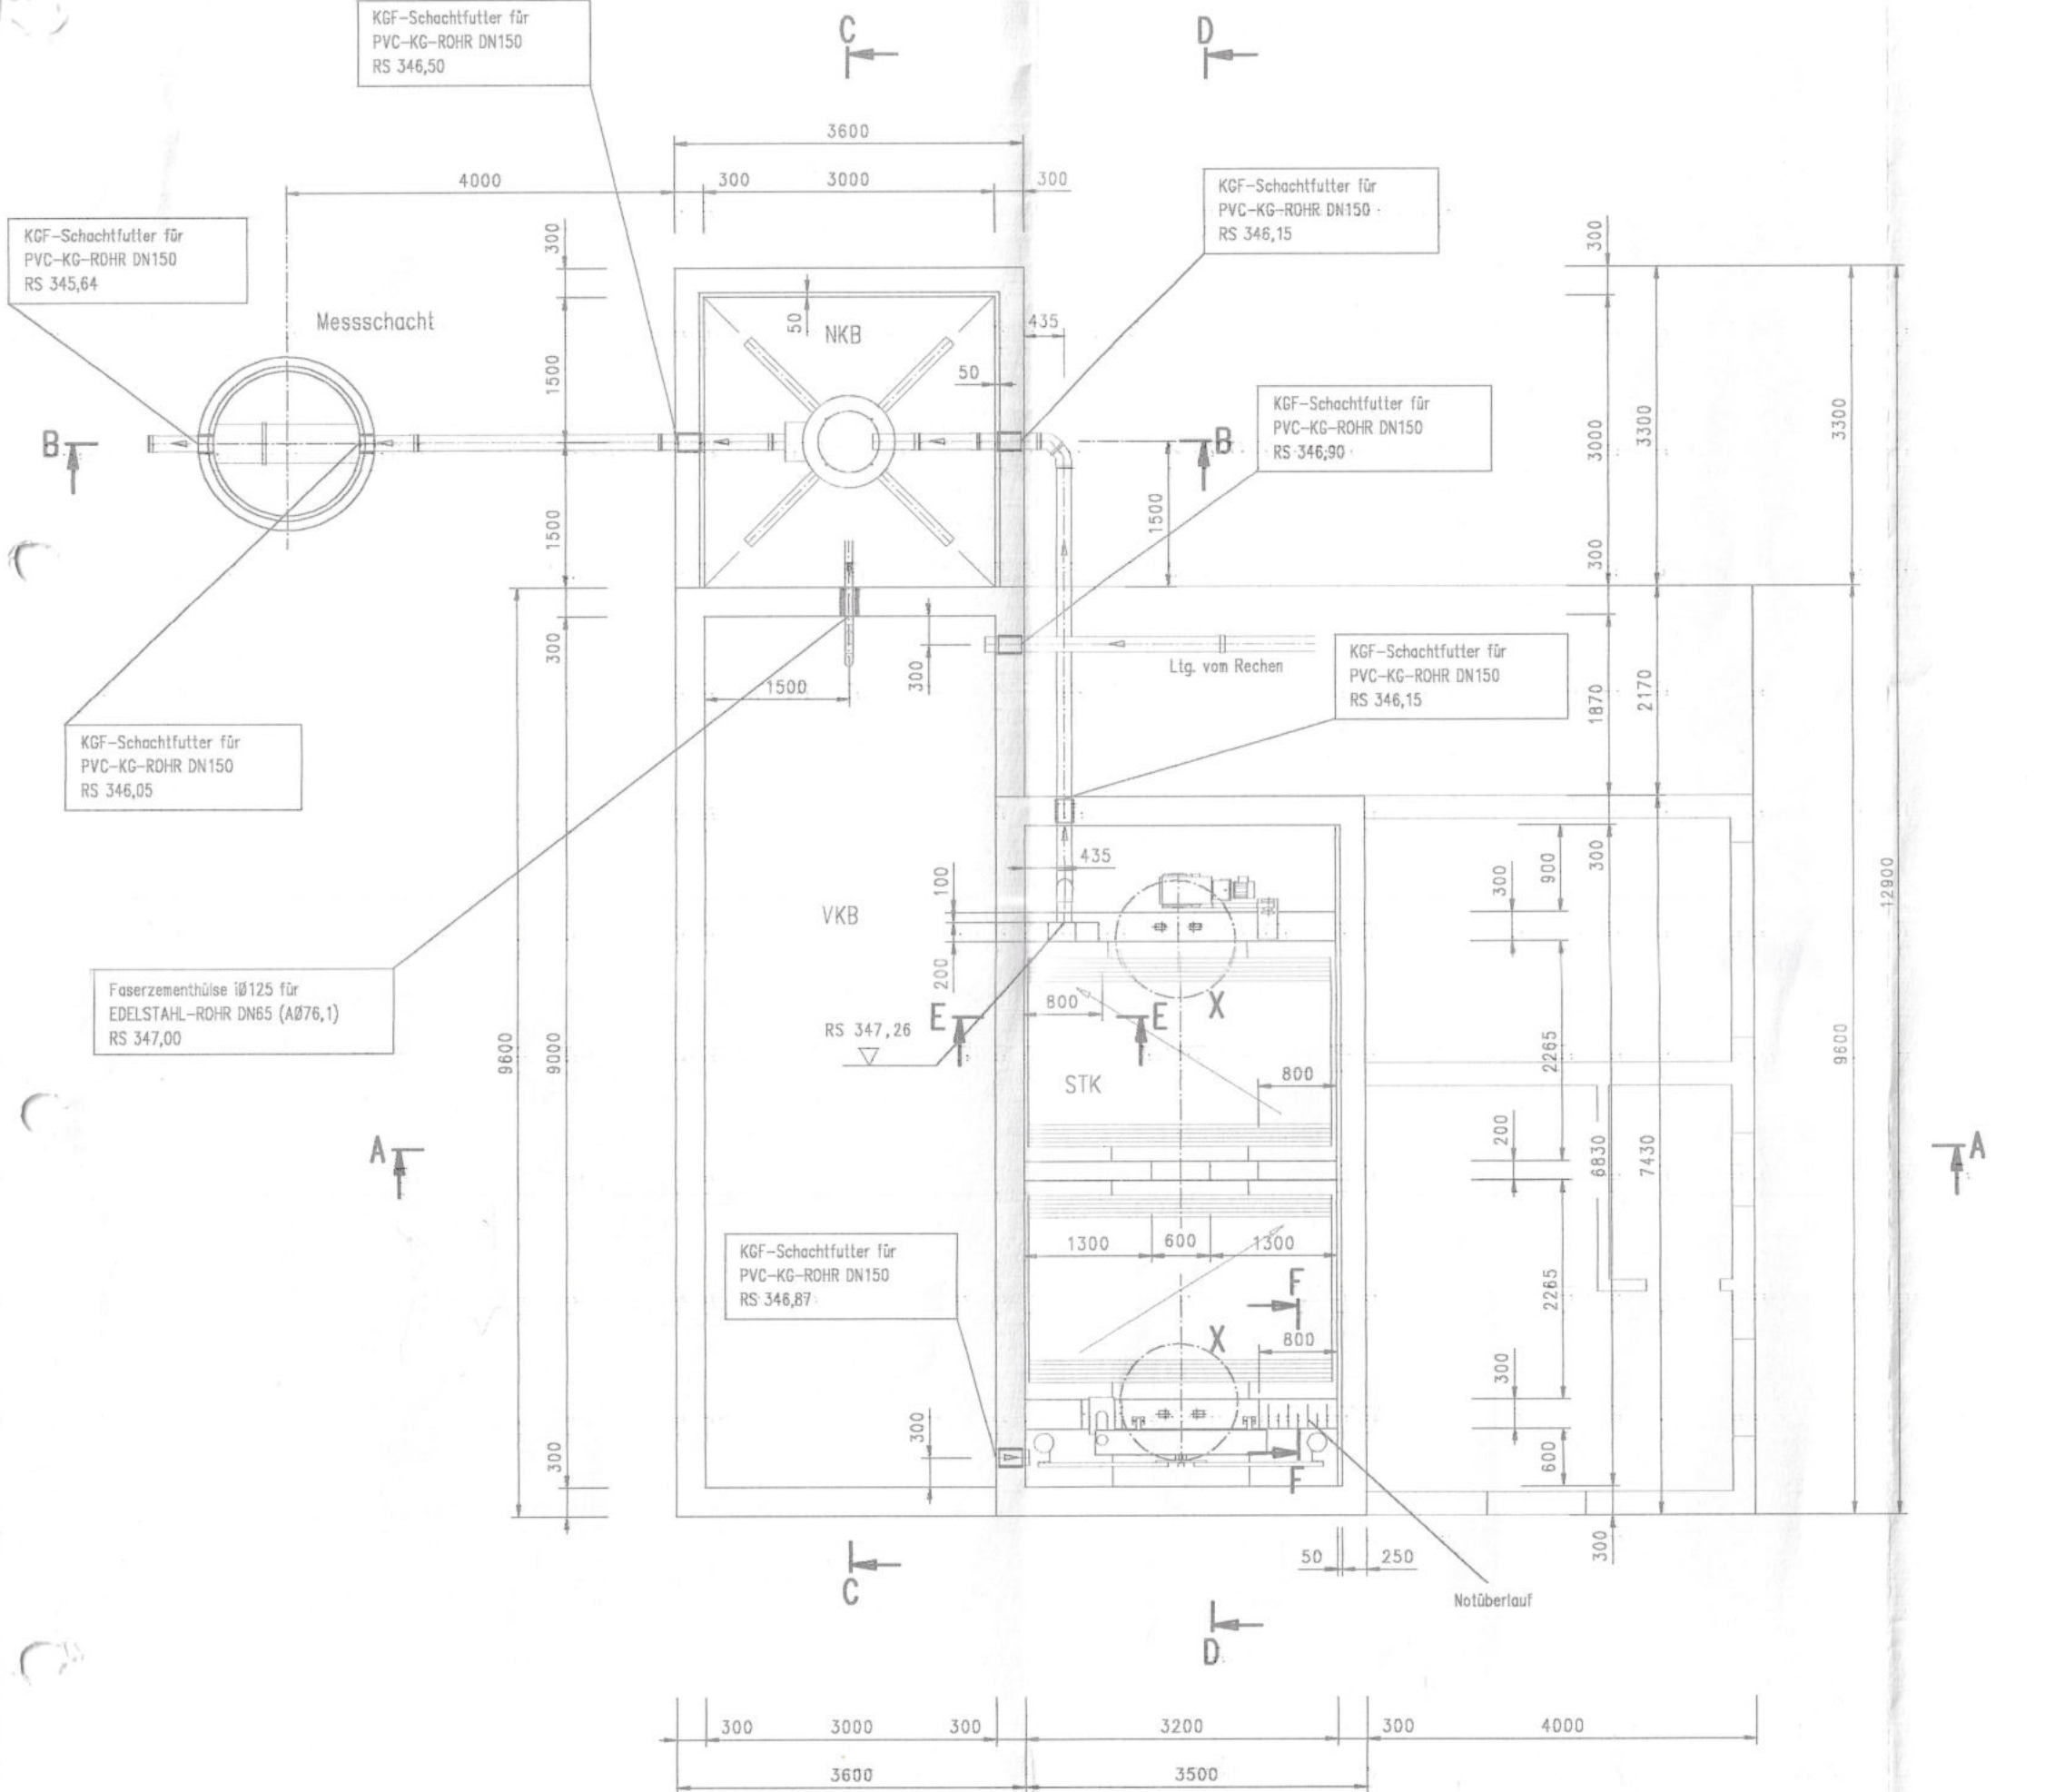


Schnitt C-C

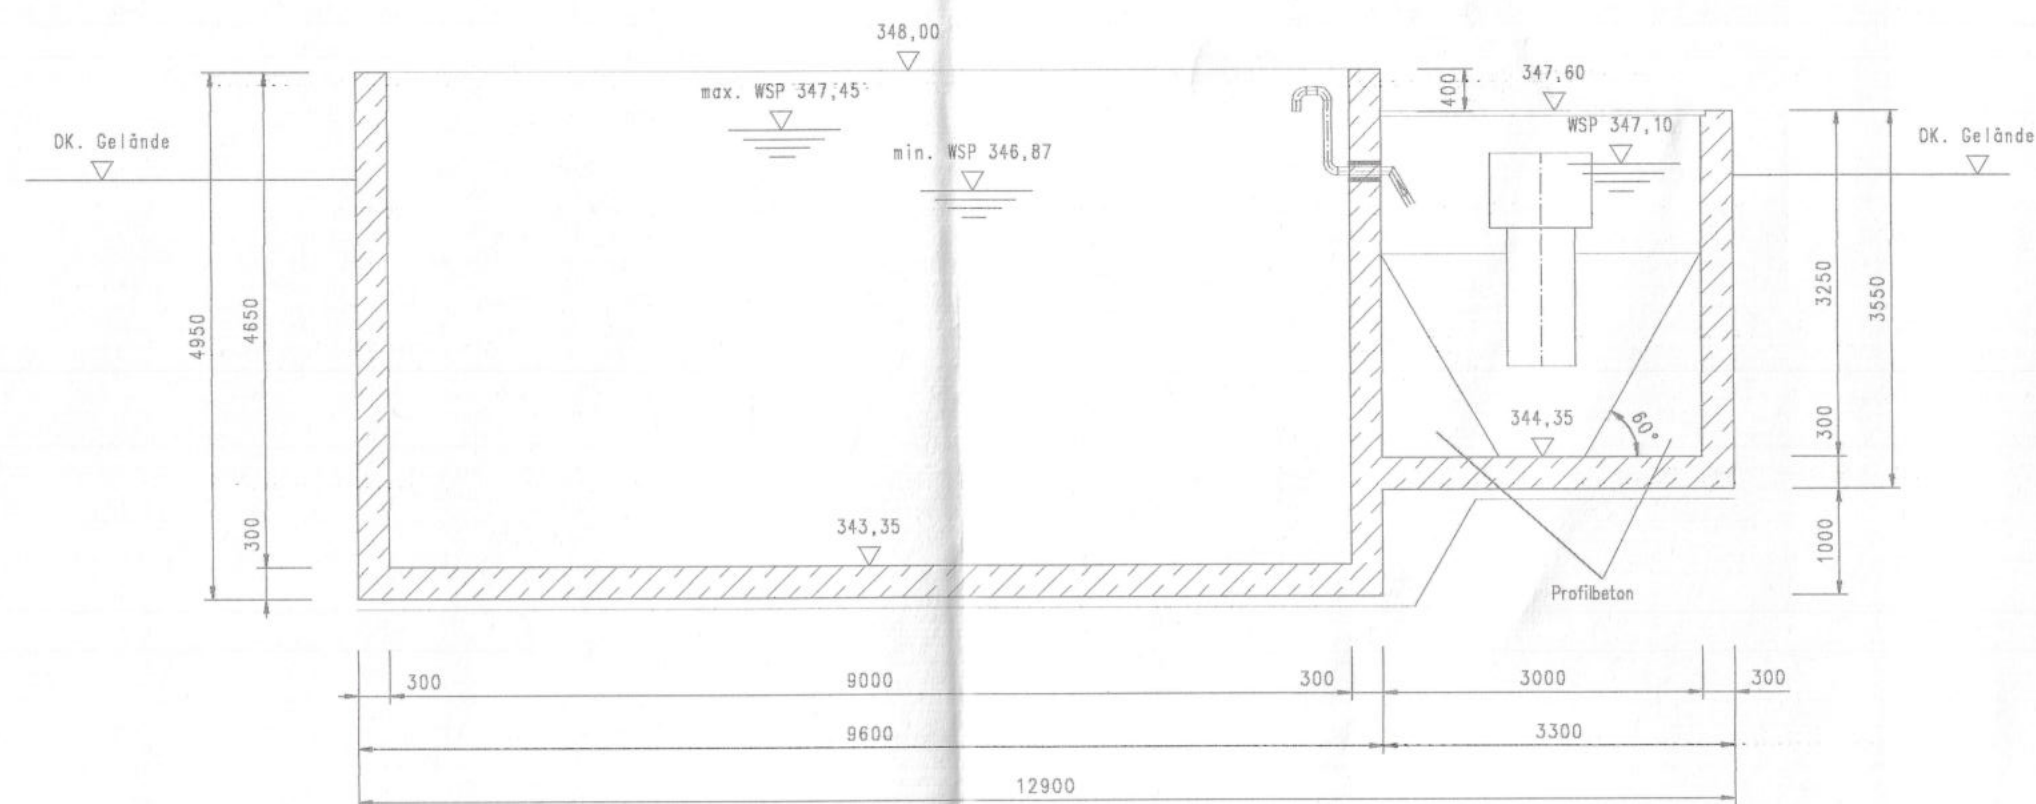


Schnitt D-D

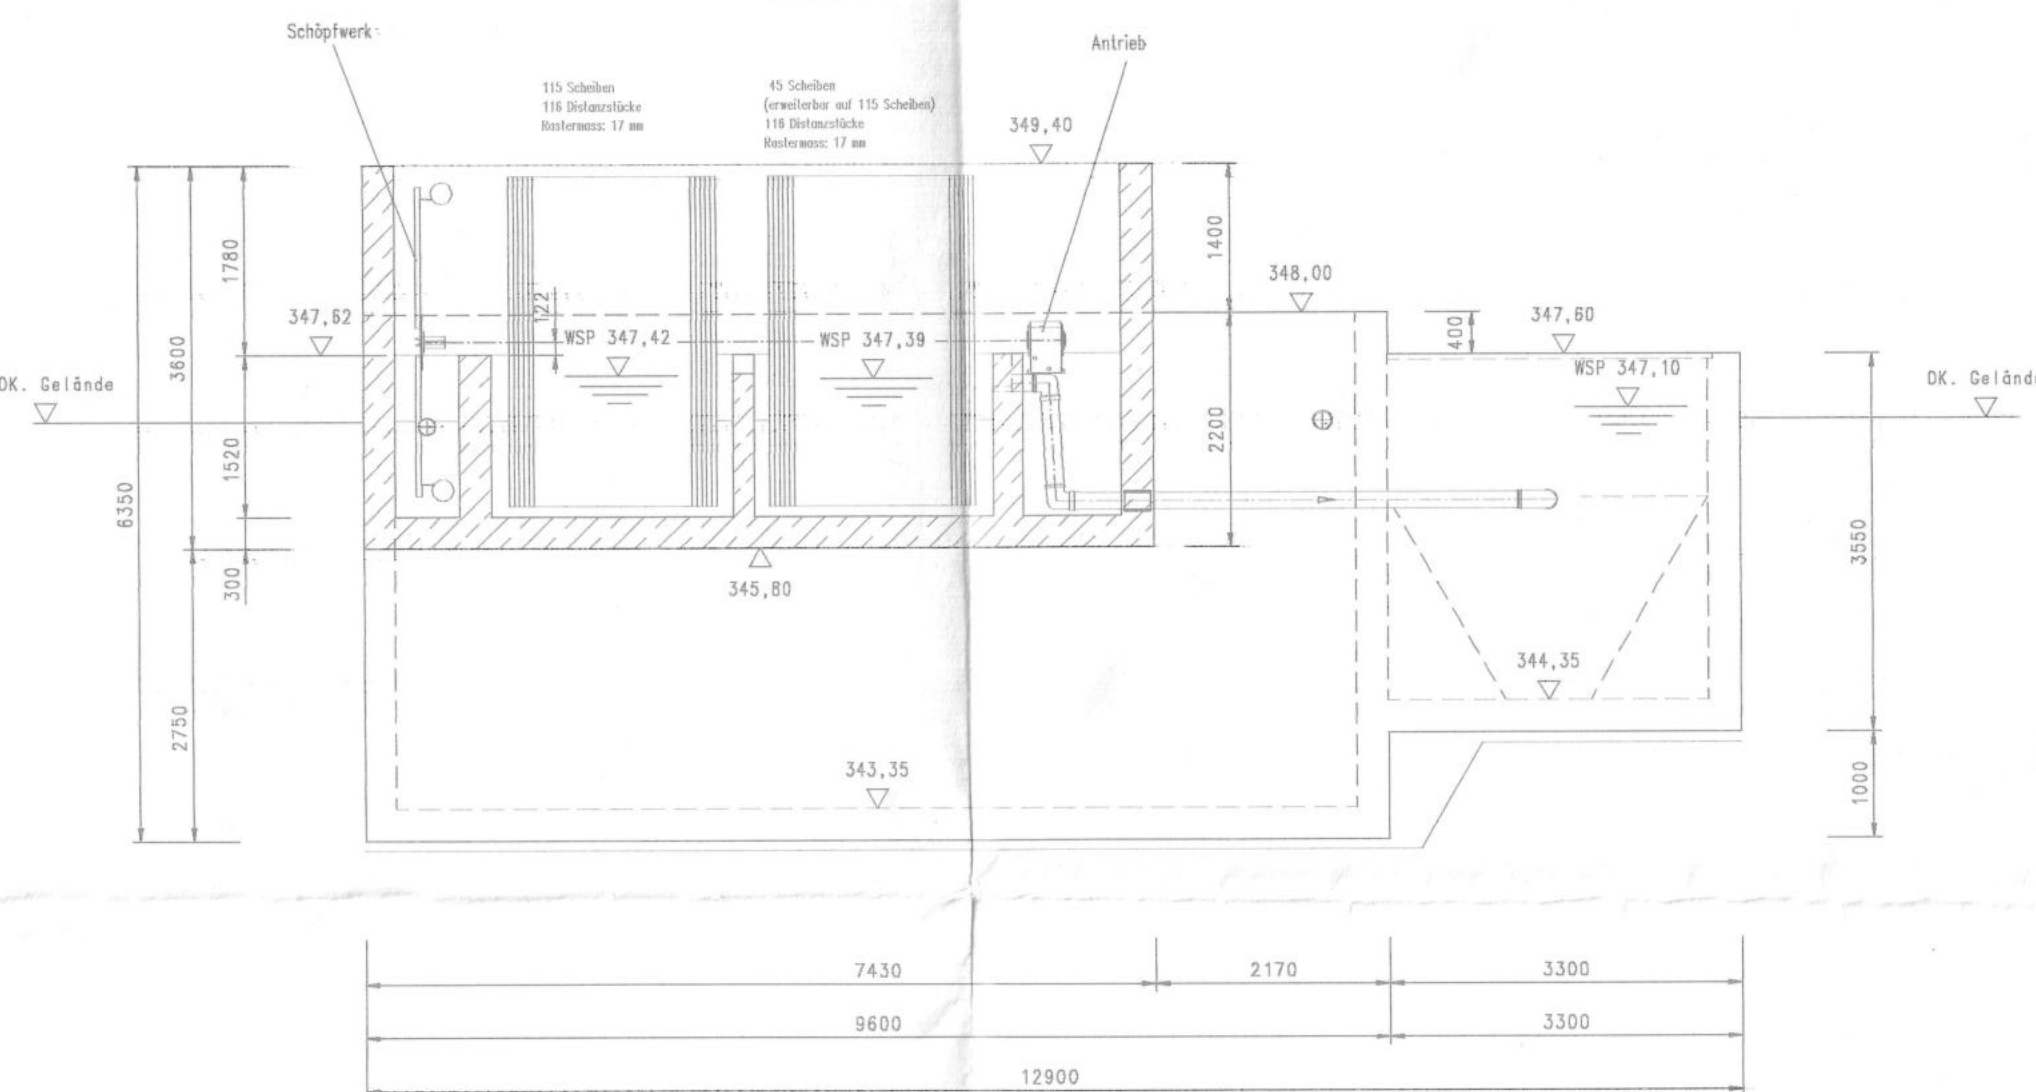


Detail 'X'

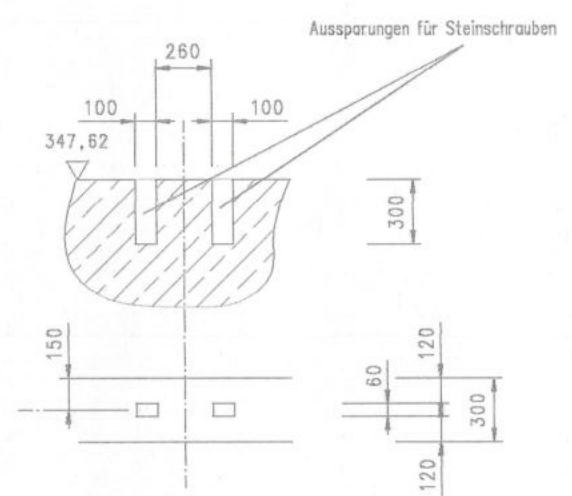


Schnitt E-E

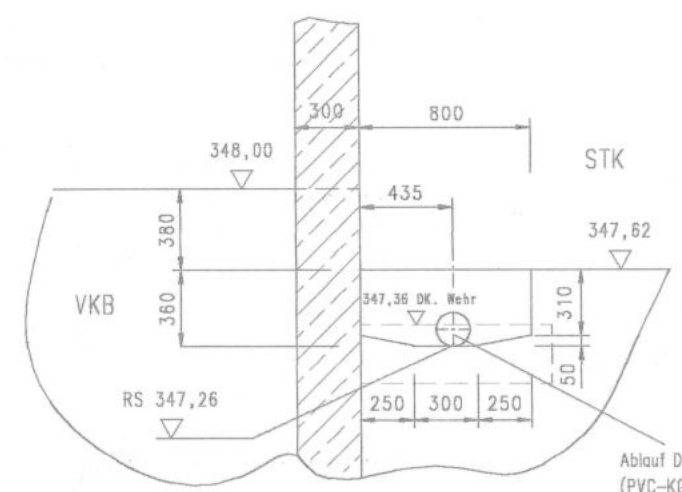

Schnitt F-F

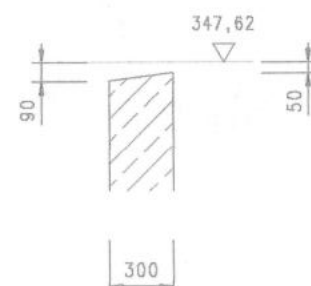

Gesamtübersicht

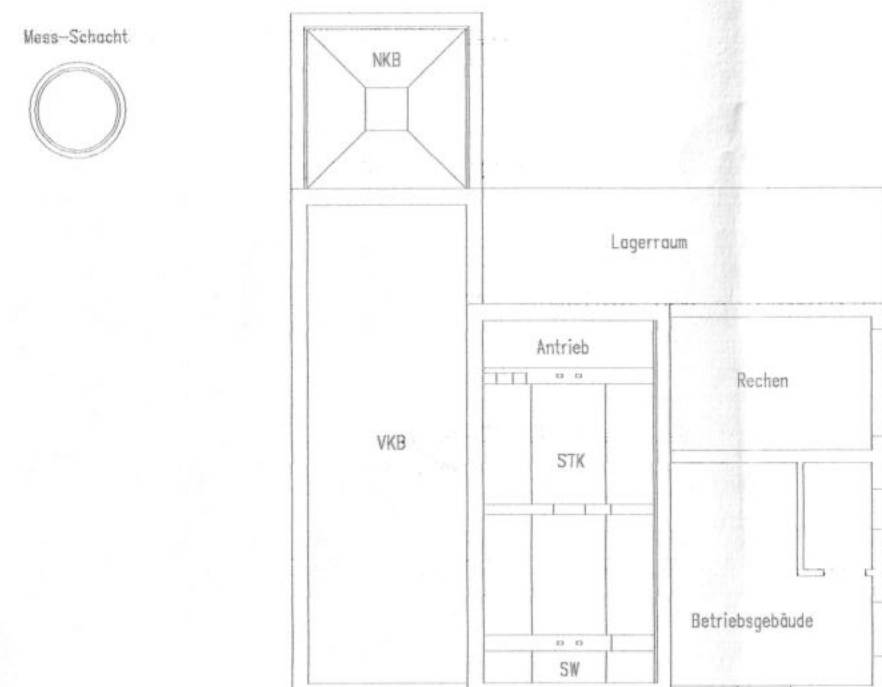

Ausführungszeichnung

Diese Zeichnung darf ohne unsere Genehmigung weder vervielfältigt, Dritten Personen oder sonstigen Firmen zugänglich gemacht noch anderweitig in irgendeiner Weise benutzt werden. Wir behalten uns alle Rechte im Sinne des Urheber- und Patentrechts vor.

(Kreisschnitt)		[Zur Abw.]		X		STENGELIN ANLAGEN- UND VERFAHRENGEOMETRIE	DIN 406
n. DIN							
10.07.2001 (04:38)		Datum		10.07.2001	10.07.2001		1:50
1							