



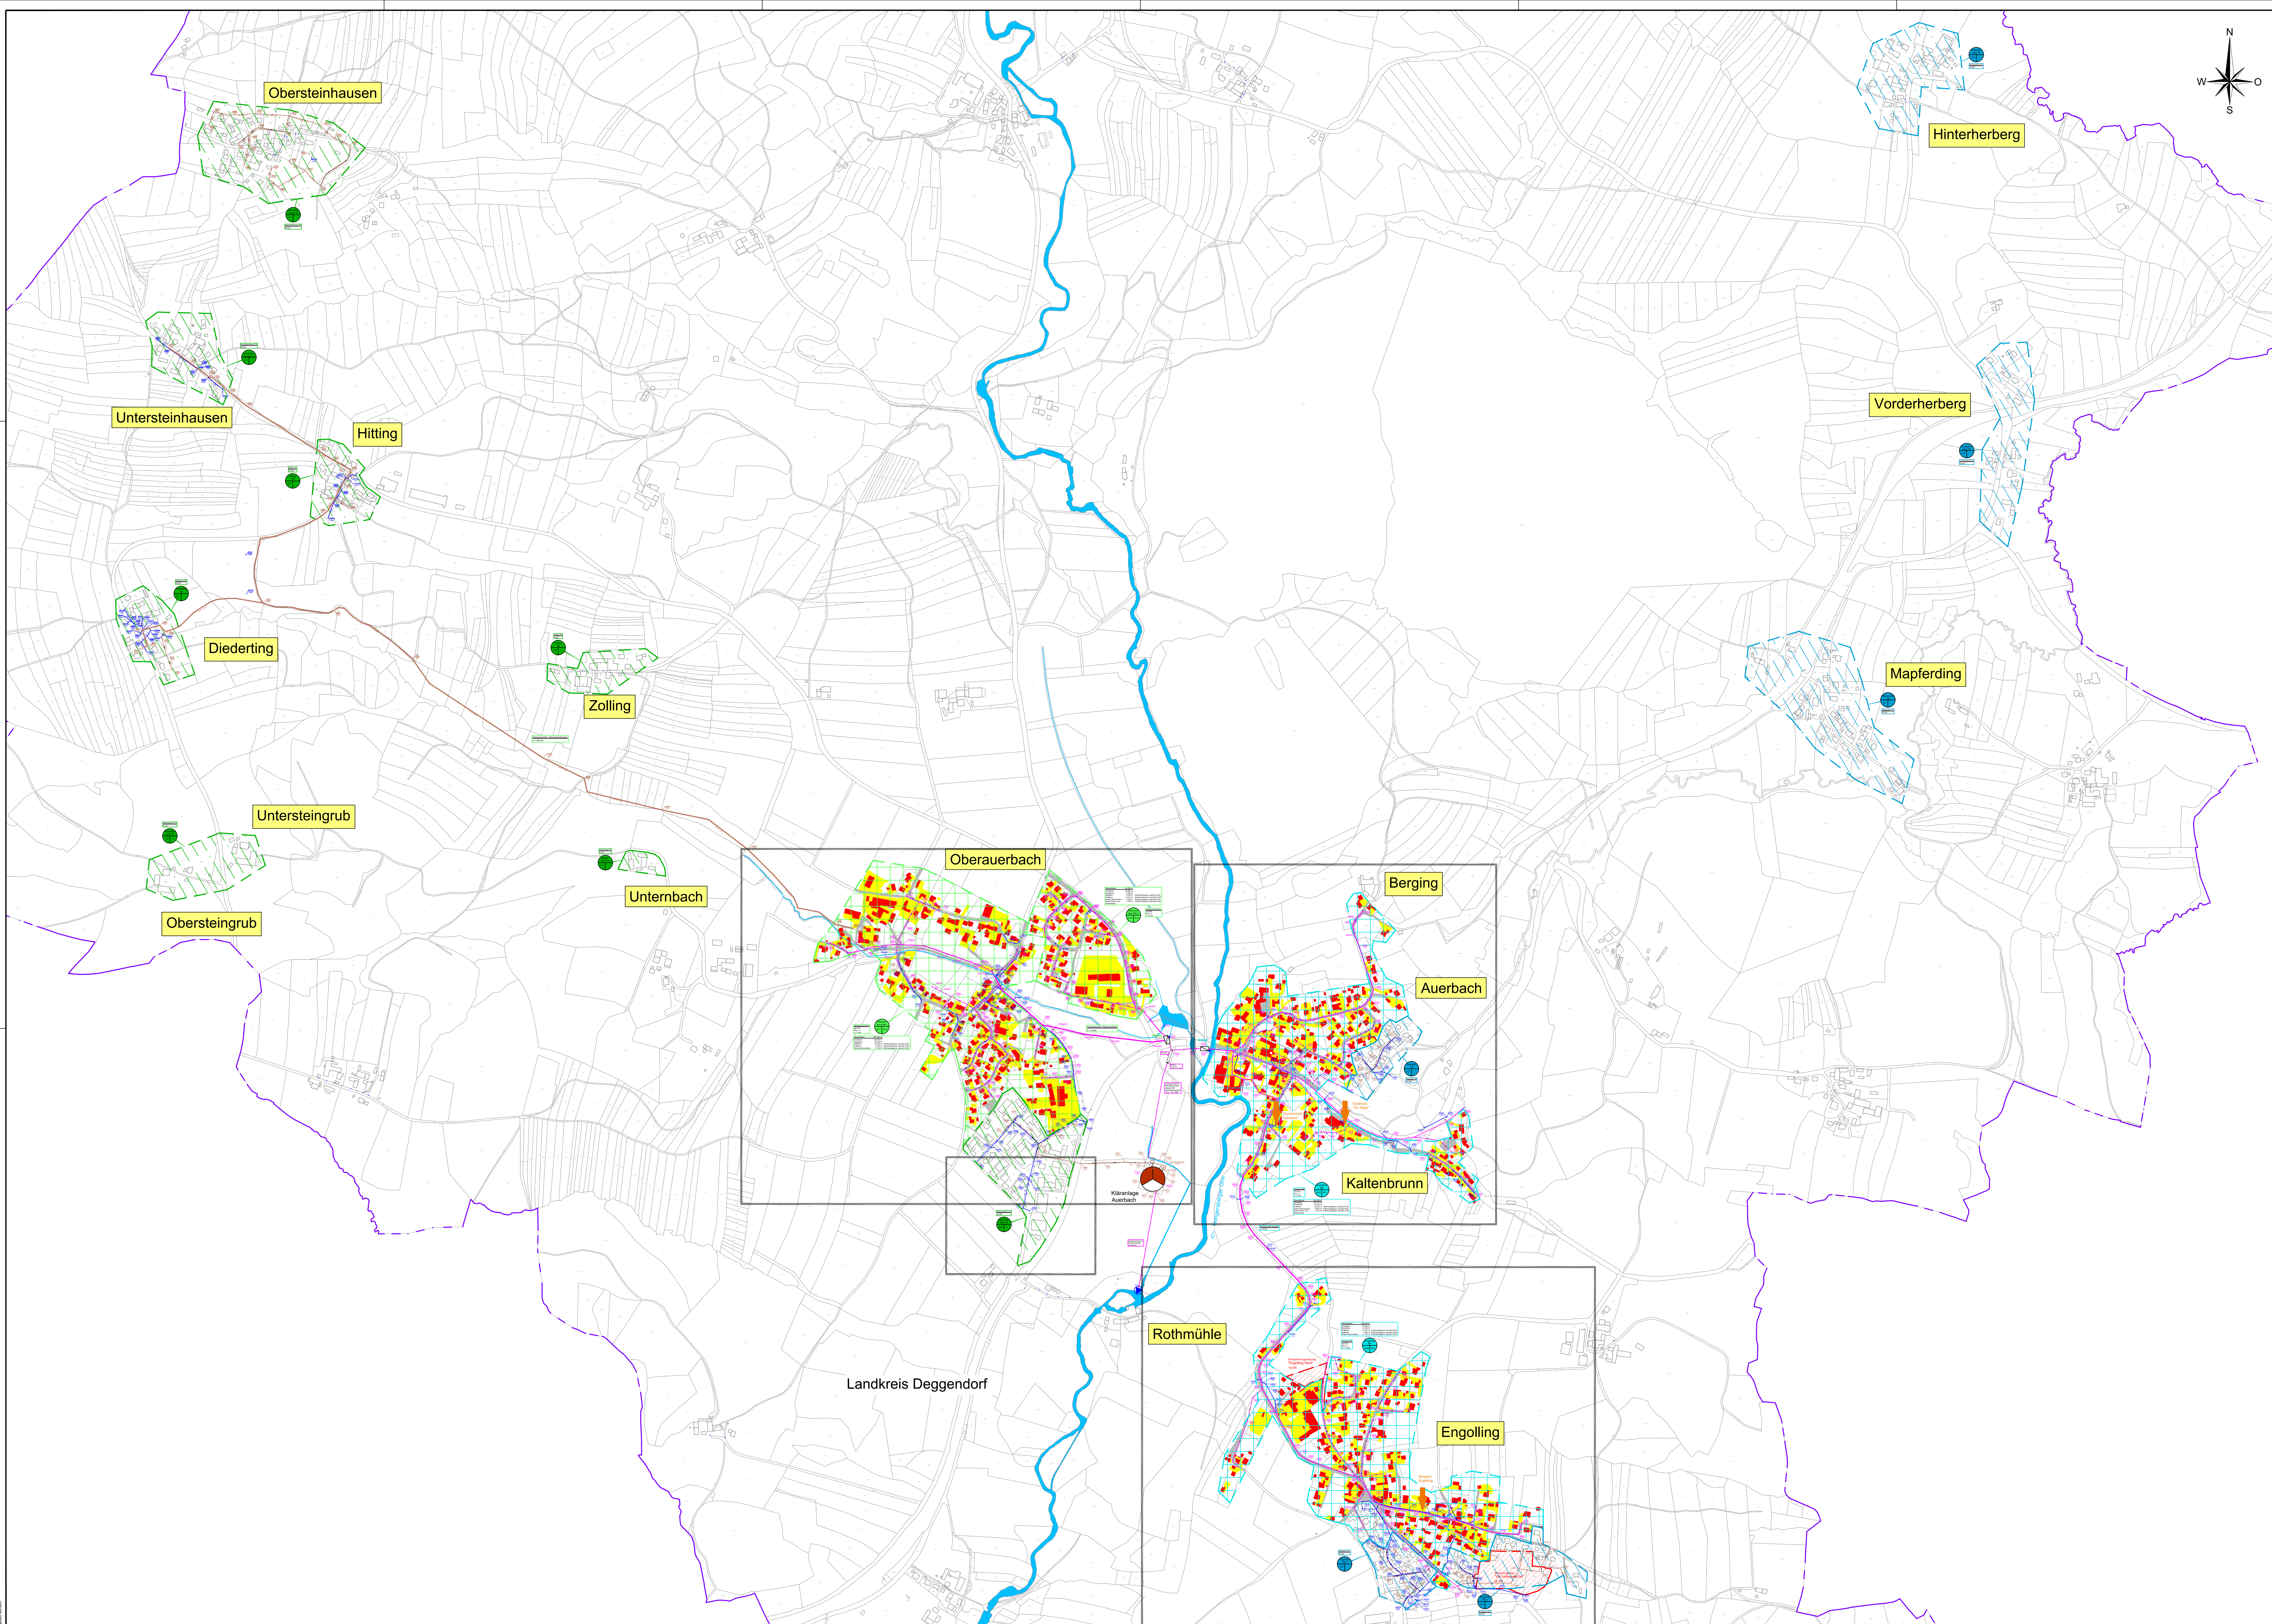

Zeichenerklärung	
	Gewässer
	bestehender Regenwasserkanal gemäß Geotech Janka
	bestehender Schmutzwasserkanal gemäß Geotech Janka
	bestehender Mischwasserkanal gemäß Geotech Janka
	Gemeindegrenze
	Beckenüberlauf
	bestehende Einleitungsstelle
	bestehende Kläranlage
	Oberrauerbach
	angeschlossene Ortsteile / Gebiete an die Kläranlage
	Einzugsgebiet des Beckenüberlaufs BU 1 im Mischsystem
	Einzugsgebiet des Beckenüberlaufs BU 2 im Mischsystem
	Einzugsgebiet des Beckenüberlaufs BU 2 im Trennsystem
	Einzugsgebiet E1: Gebietsnummer 5.2: Gebietsfläche in ha 42: Befestigungsgrad in %
	Gasthaus "Zur Säge"
	Dachfläche
	Hof- / Pflasterfläche
	Asphaltfläche

WASSERRECHTSVERFAHREN

vom November 2025

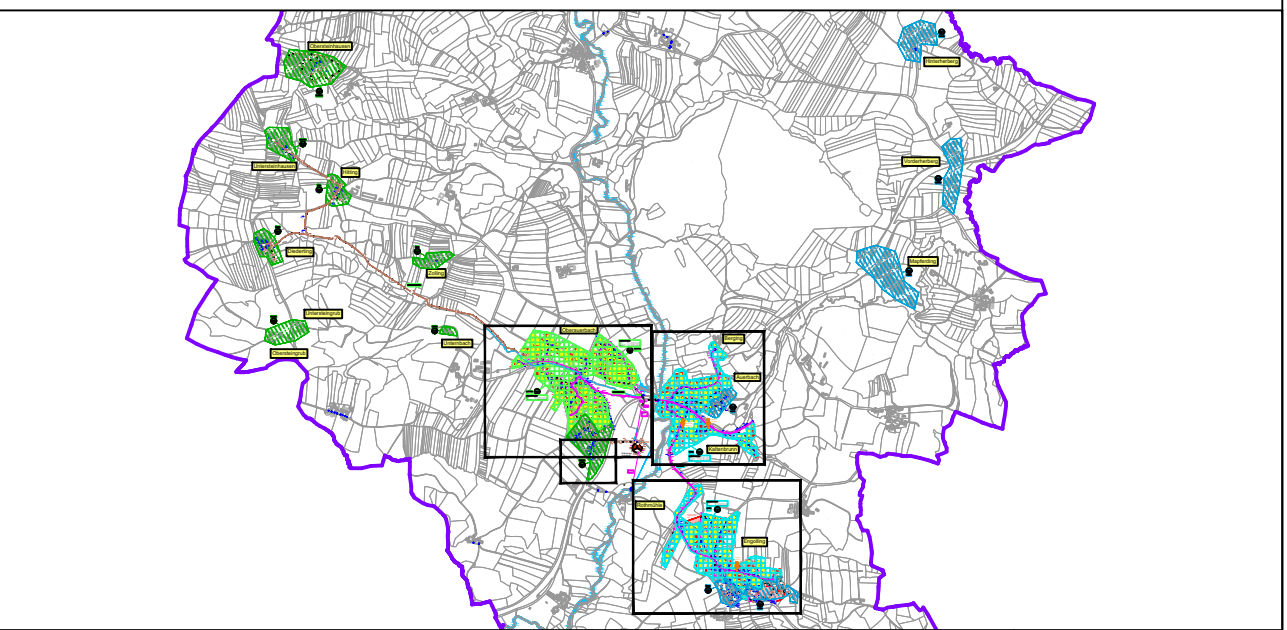

ÄNDERUNG		DATUM	INDEX	NAME
INHALT				
Berechnungslageplan (Gesamteinzugsgebiet)				
BAUHERR				
Gemeinde Auerbach Hauptstraße 8 94530 Auerbach				
VORHABEN				
Antrag auf Wasserrechtliche Erlaubnis für die Kläranlage Auerbach und die Mischwasserentlastungsanlagen im Einzugsgebiet der Kläranlage Auerbach				
ANLAGE	2.2	MASSSTAB	1:5.000	PLANGROSSE
PLANNUMMER	02	PROJEKTNUMMER	33638	GEZEICHNET
DATUM	28. November 2025	DATEI	33638_WW_241128_BRLP.dwg	GEPRÜFT
UNTERSCHRIFT				
Entwurfsverfasser		Bauherr		