

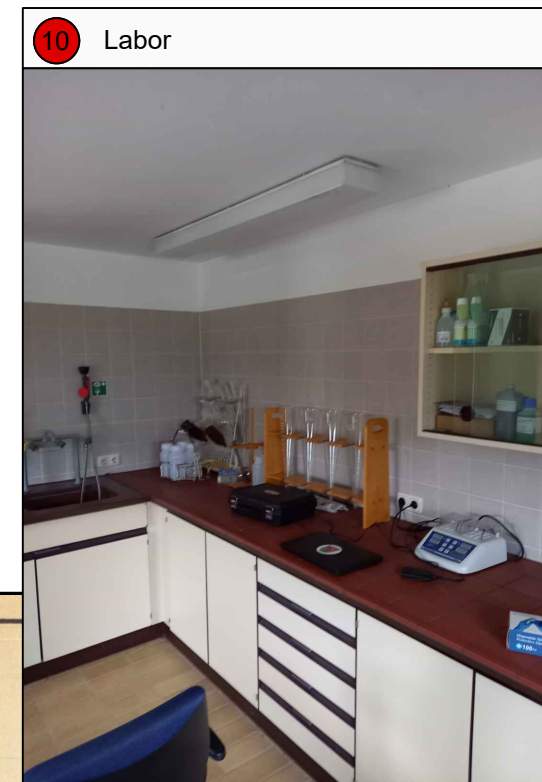
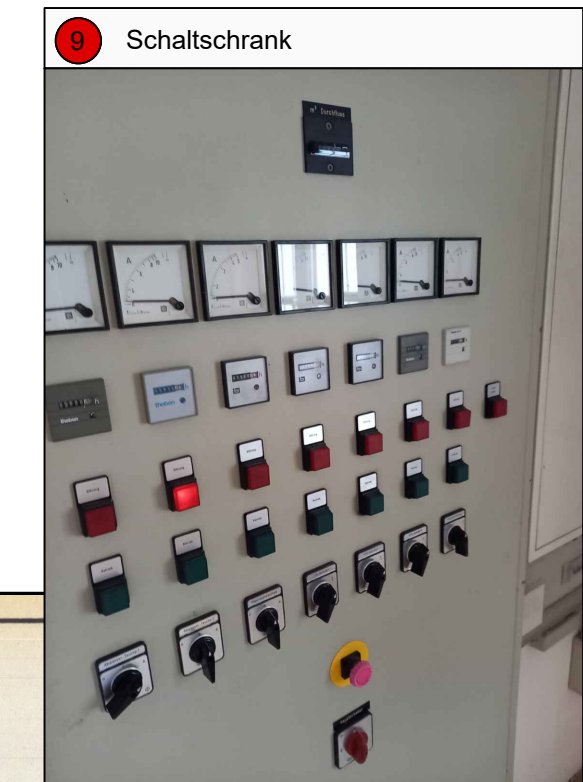
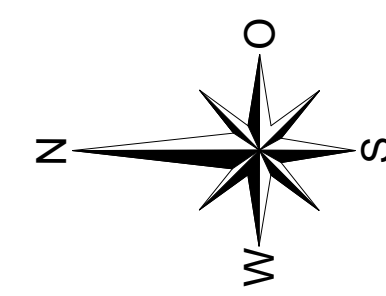


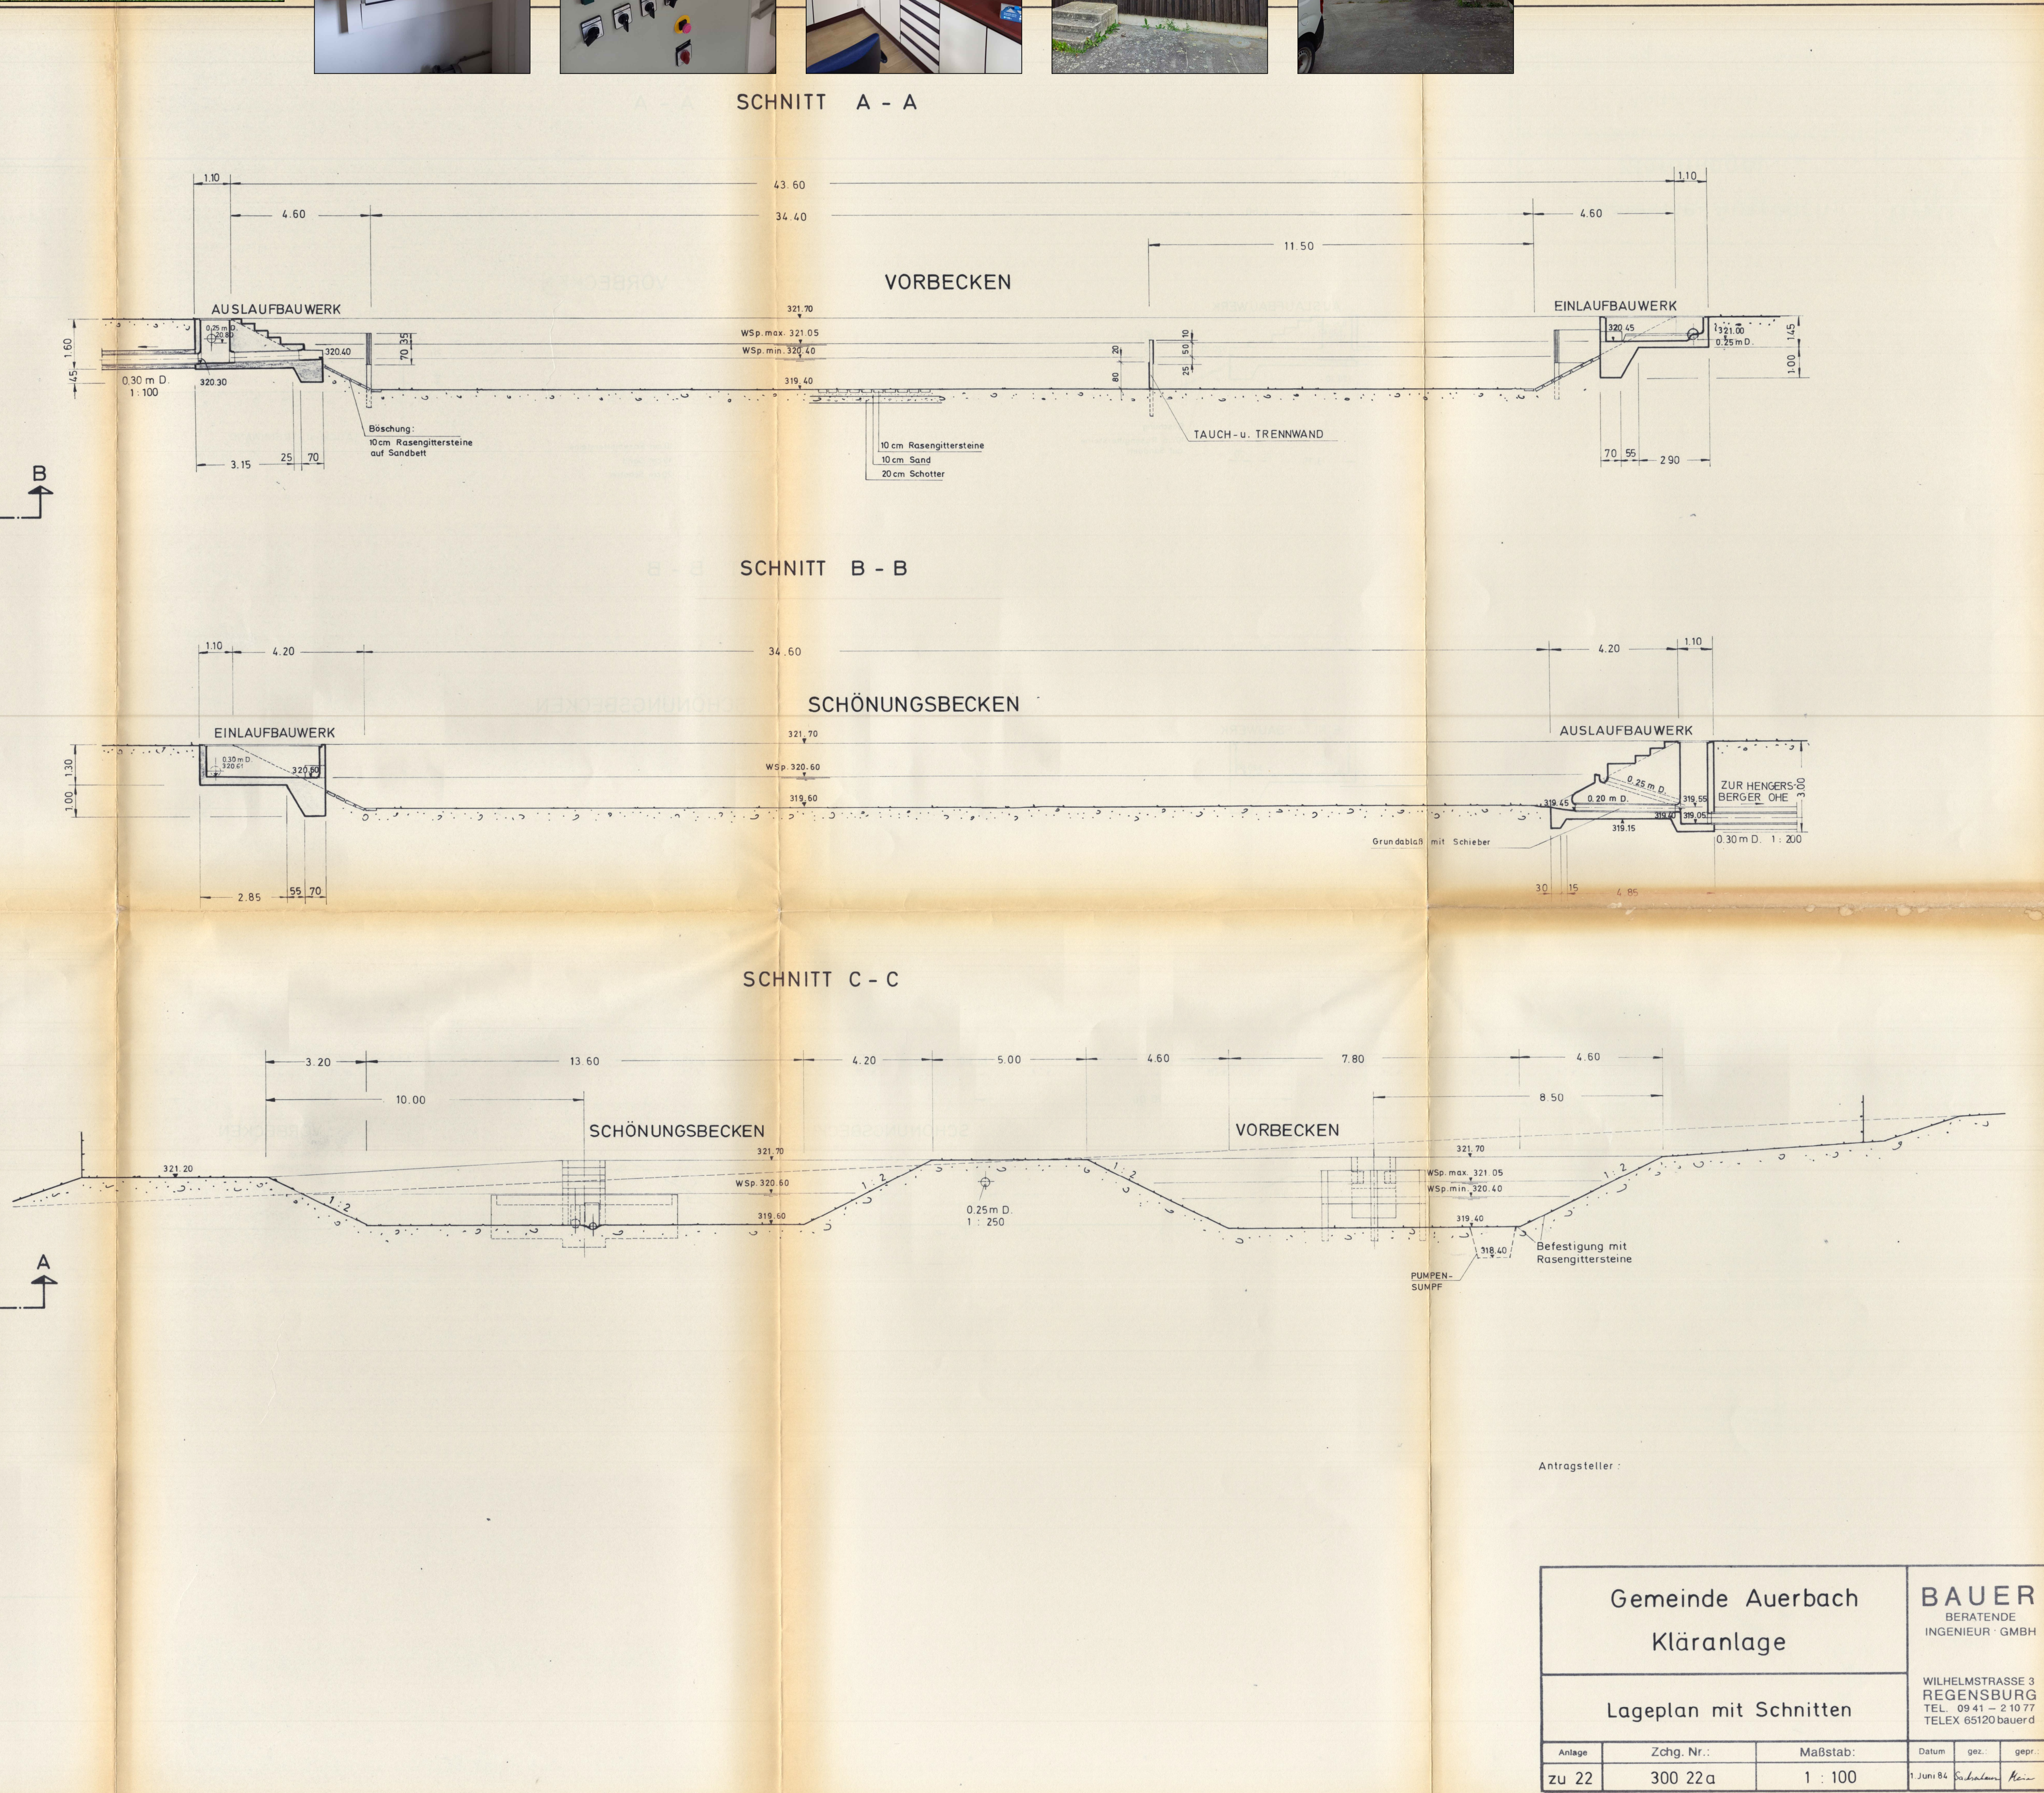

Zeichenerklärung
Standort und Blickrichtung Foto

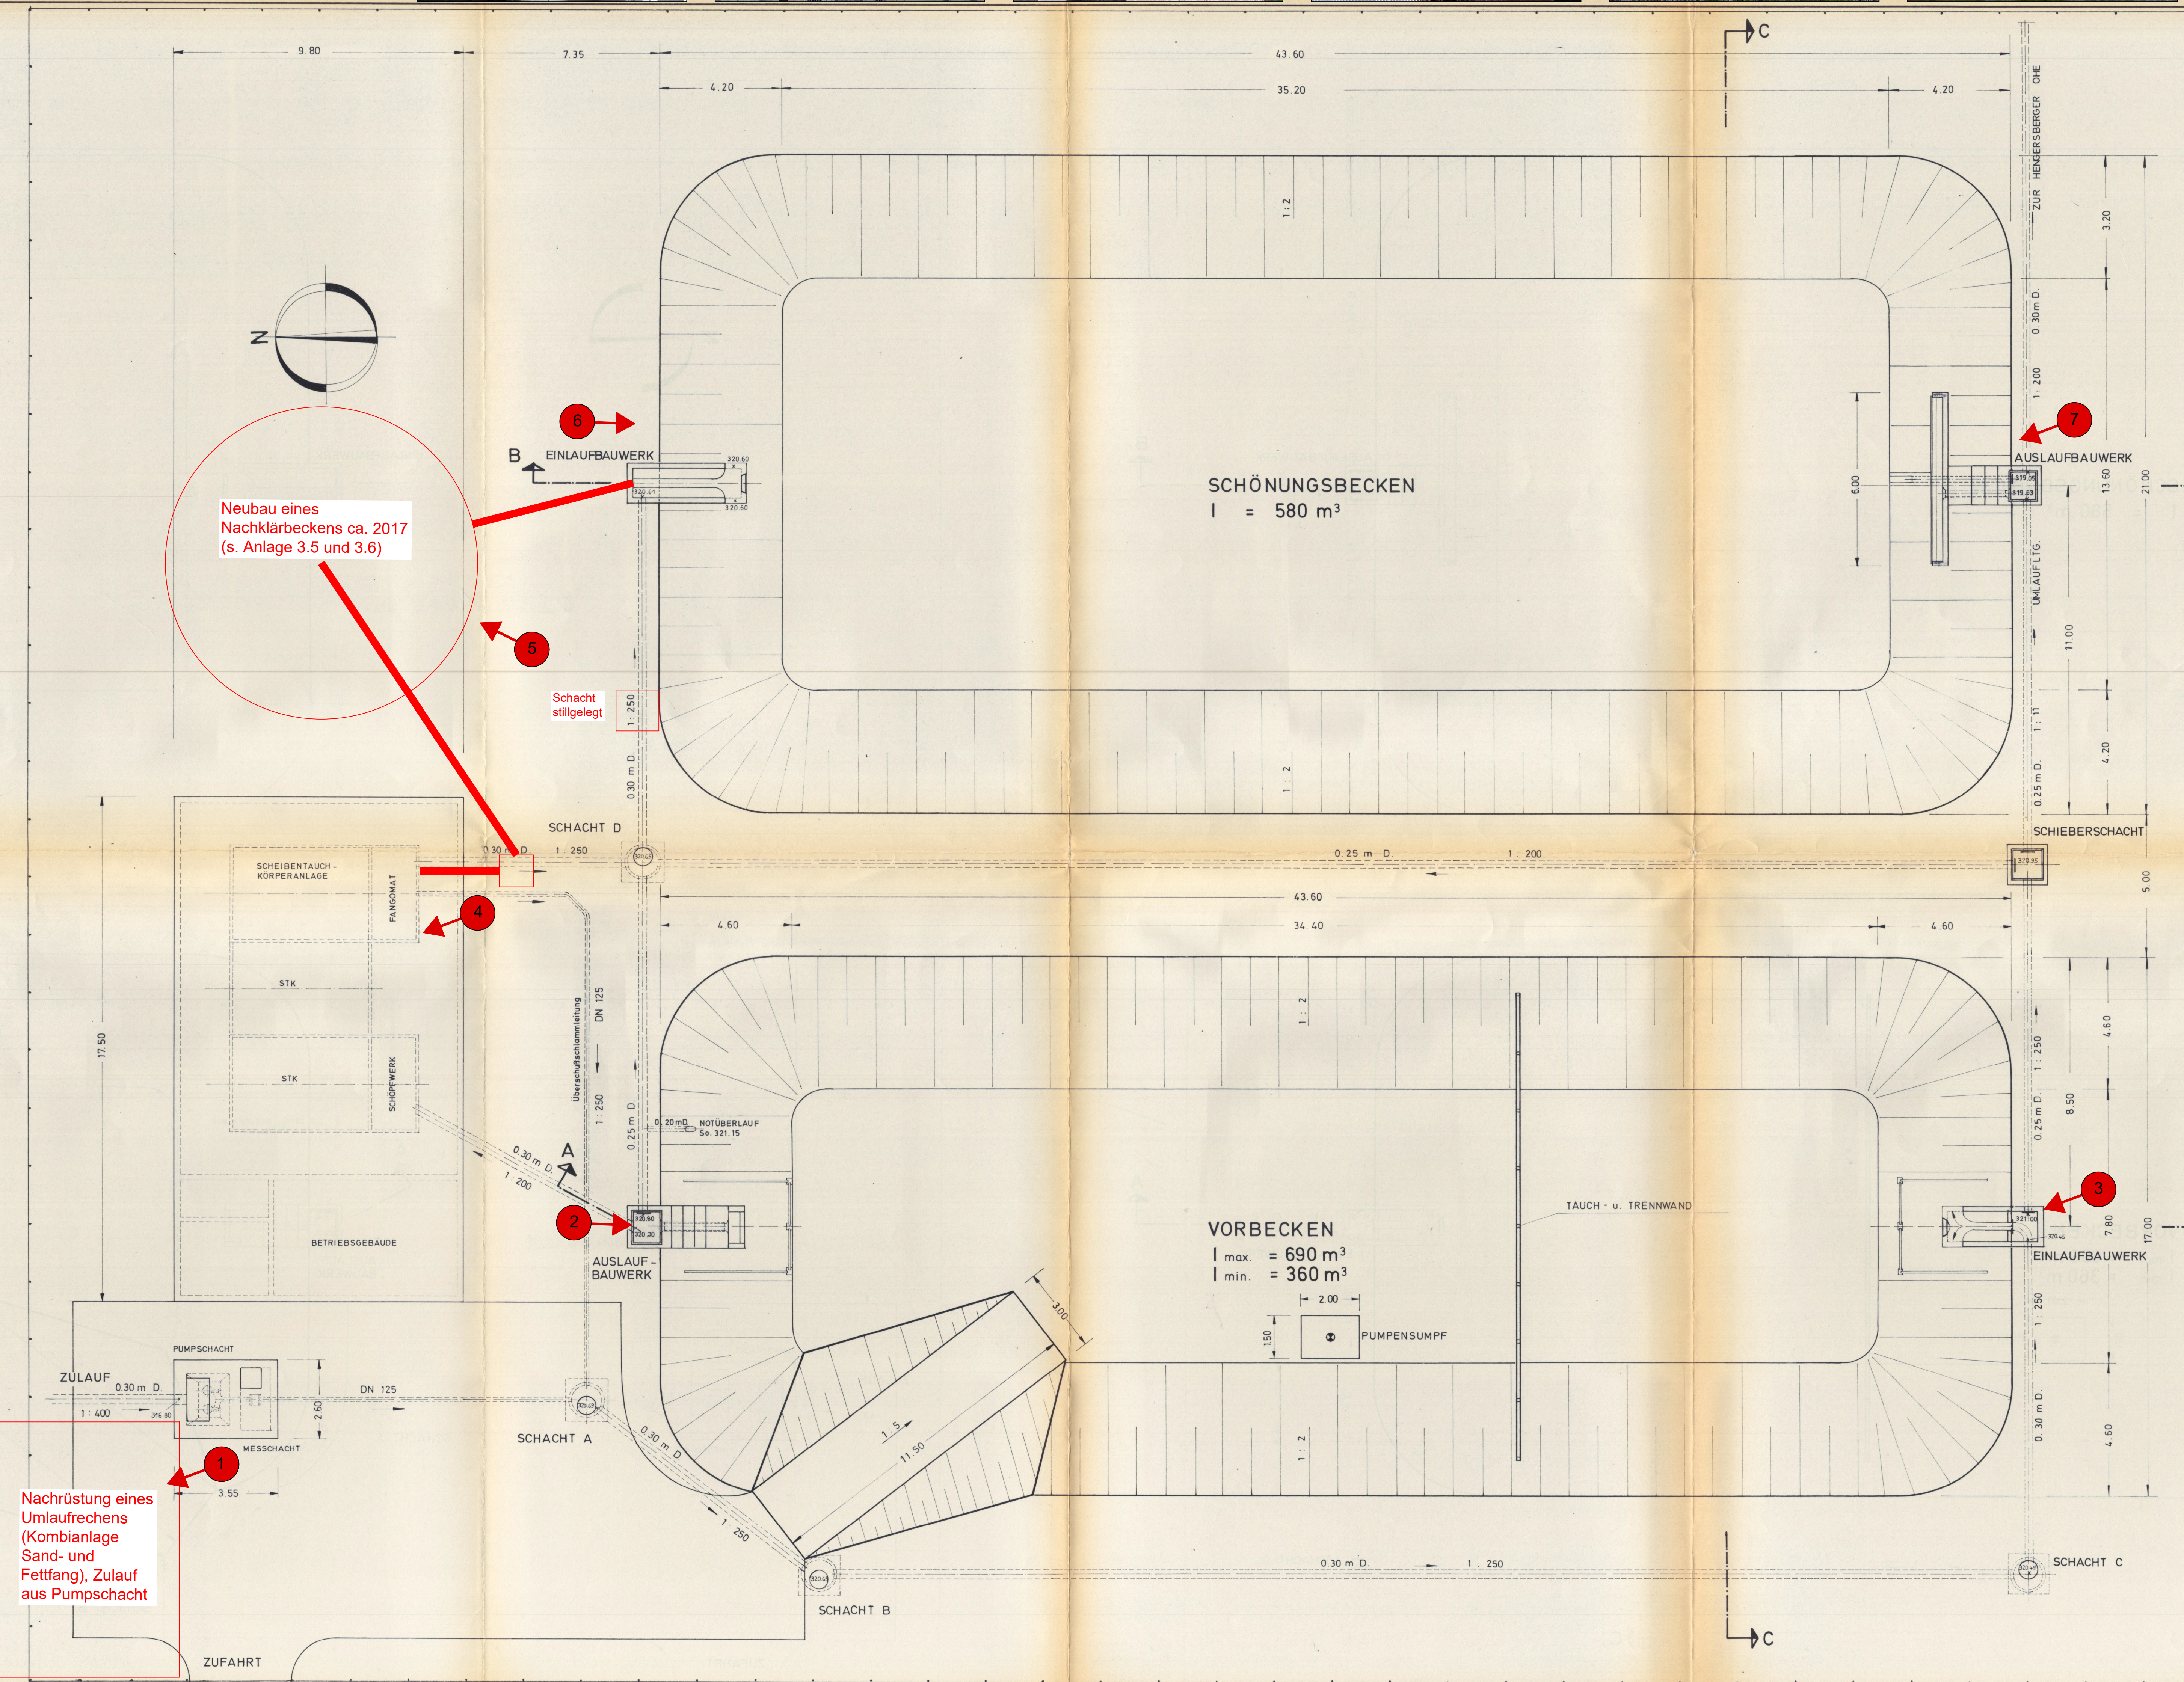

Gemeinde Auerbach Kläranlage		BAUER BERATUNGS- INGENIEUR- GMBH	
Lageplan mit Schnitten		WILHELMSTRASSE 3 REGENSBURG TEL.: 09 41 - 2 10 77 TELEFAX 09 41 20 00 00	
Anlage	Zchg. Nr.:	Maßstab:	Datum
zu 22	300 22 a	1 : 100	1. Juni 84

WASSERRECHTSVERFAHREN
vom November 2025

Weitgehend plankonform erstellt,
Bestand wurde durch die SEHLHOFF GmbH
vor Ort geprüft (Stand: 9. September 2025).

ÄNDERUNG	DATUM	INDEX	NAME
INHALT Bestandslageplan Kläranlage Auerbach			
BAUHERR	Gemeinde Auerbach Hauptstraße 6 94530 Auerbach		
VORHABEN	Antrag auf Wasserrechtliche Erlaubnis für die Kläranlage Auerbach und die Mischwasserentlastungsanlagen im Einzugsgebiet der Kläranlage Auerbach		
ANLAGE	3.4	MASSSTAB	1:100
PLANNUMMER	10	PROJEKTNUMMER	33638
DATUM	28. November 2025	DATEI	33638_VW_250901_Be_KA.dwg
UNTERSCHRIFT	Entwurfsvorläufer Bauplan		
SEHLHOFF INGENIEUR ARCHITEKTEN		Rachestraße 53 94315 Straubing Telefon 09421 9064-0 straubing@sehlhoff.eu www.sehlhoff.eu	