


"Diese Zeichnung ist unser geistiges Eigentum. Sie darf gemäß §§ 12 und 11ff. UrhG und 823 BGB ohne unsere schriftliche Genehmigung weder vervielfältigt und unbefugt verwendet, noch Dritten zur Einsicht überlassen oder in sonstiger Weise inhaltlich mitgeteilt werden."

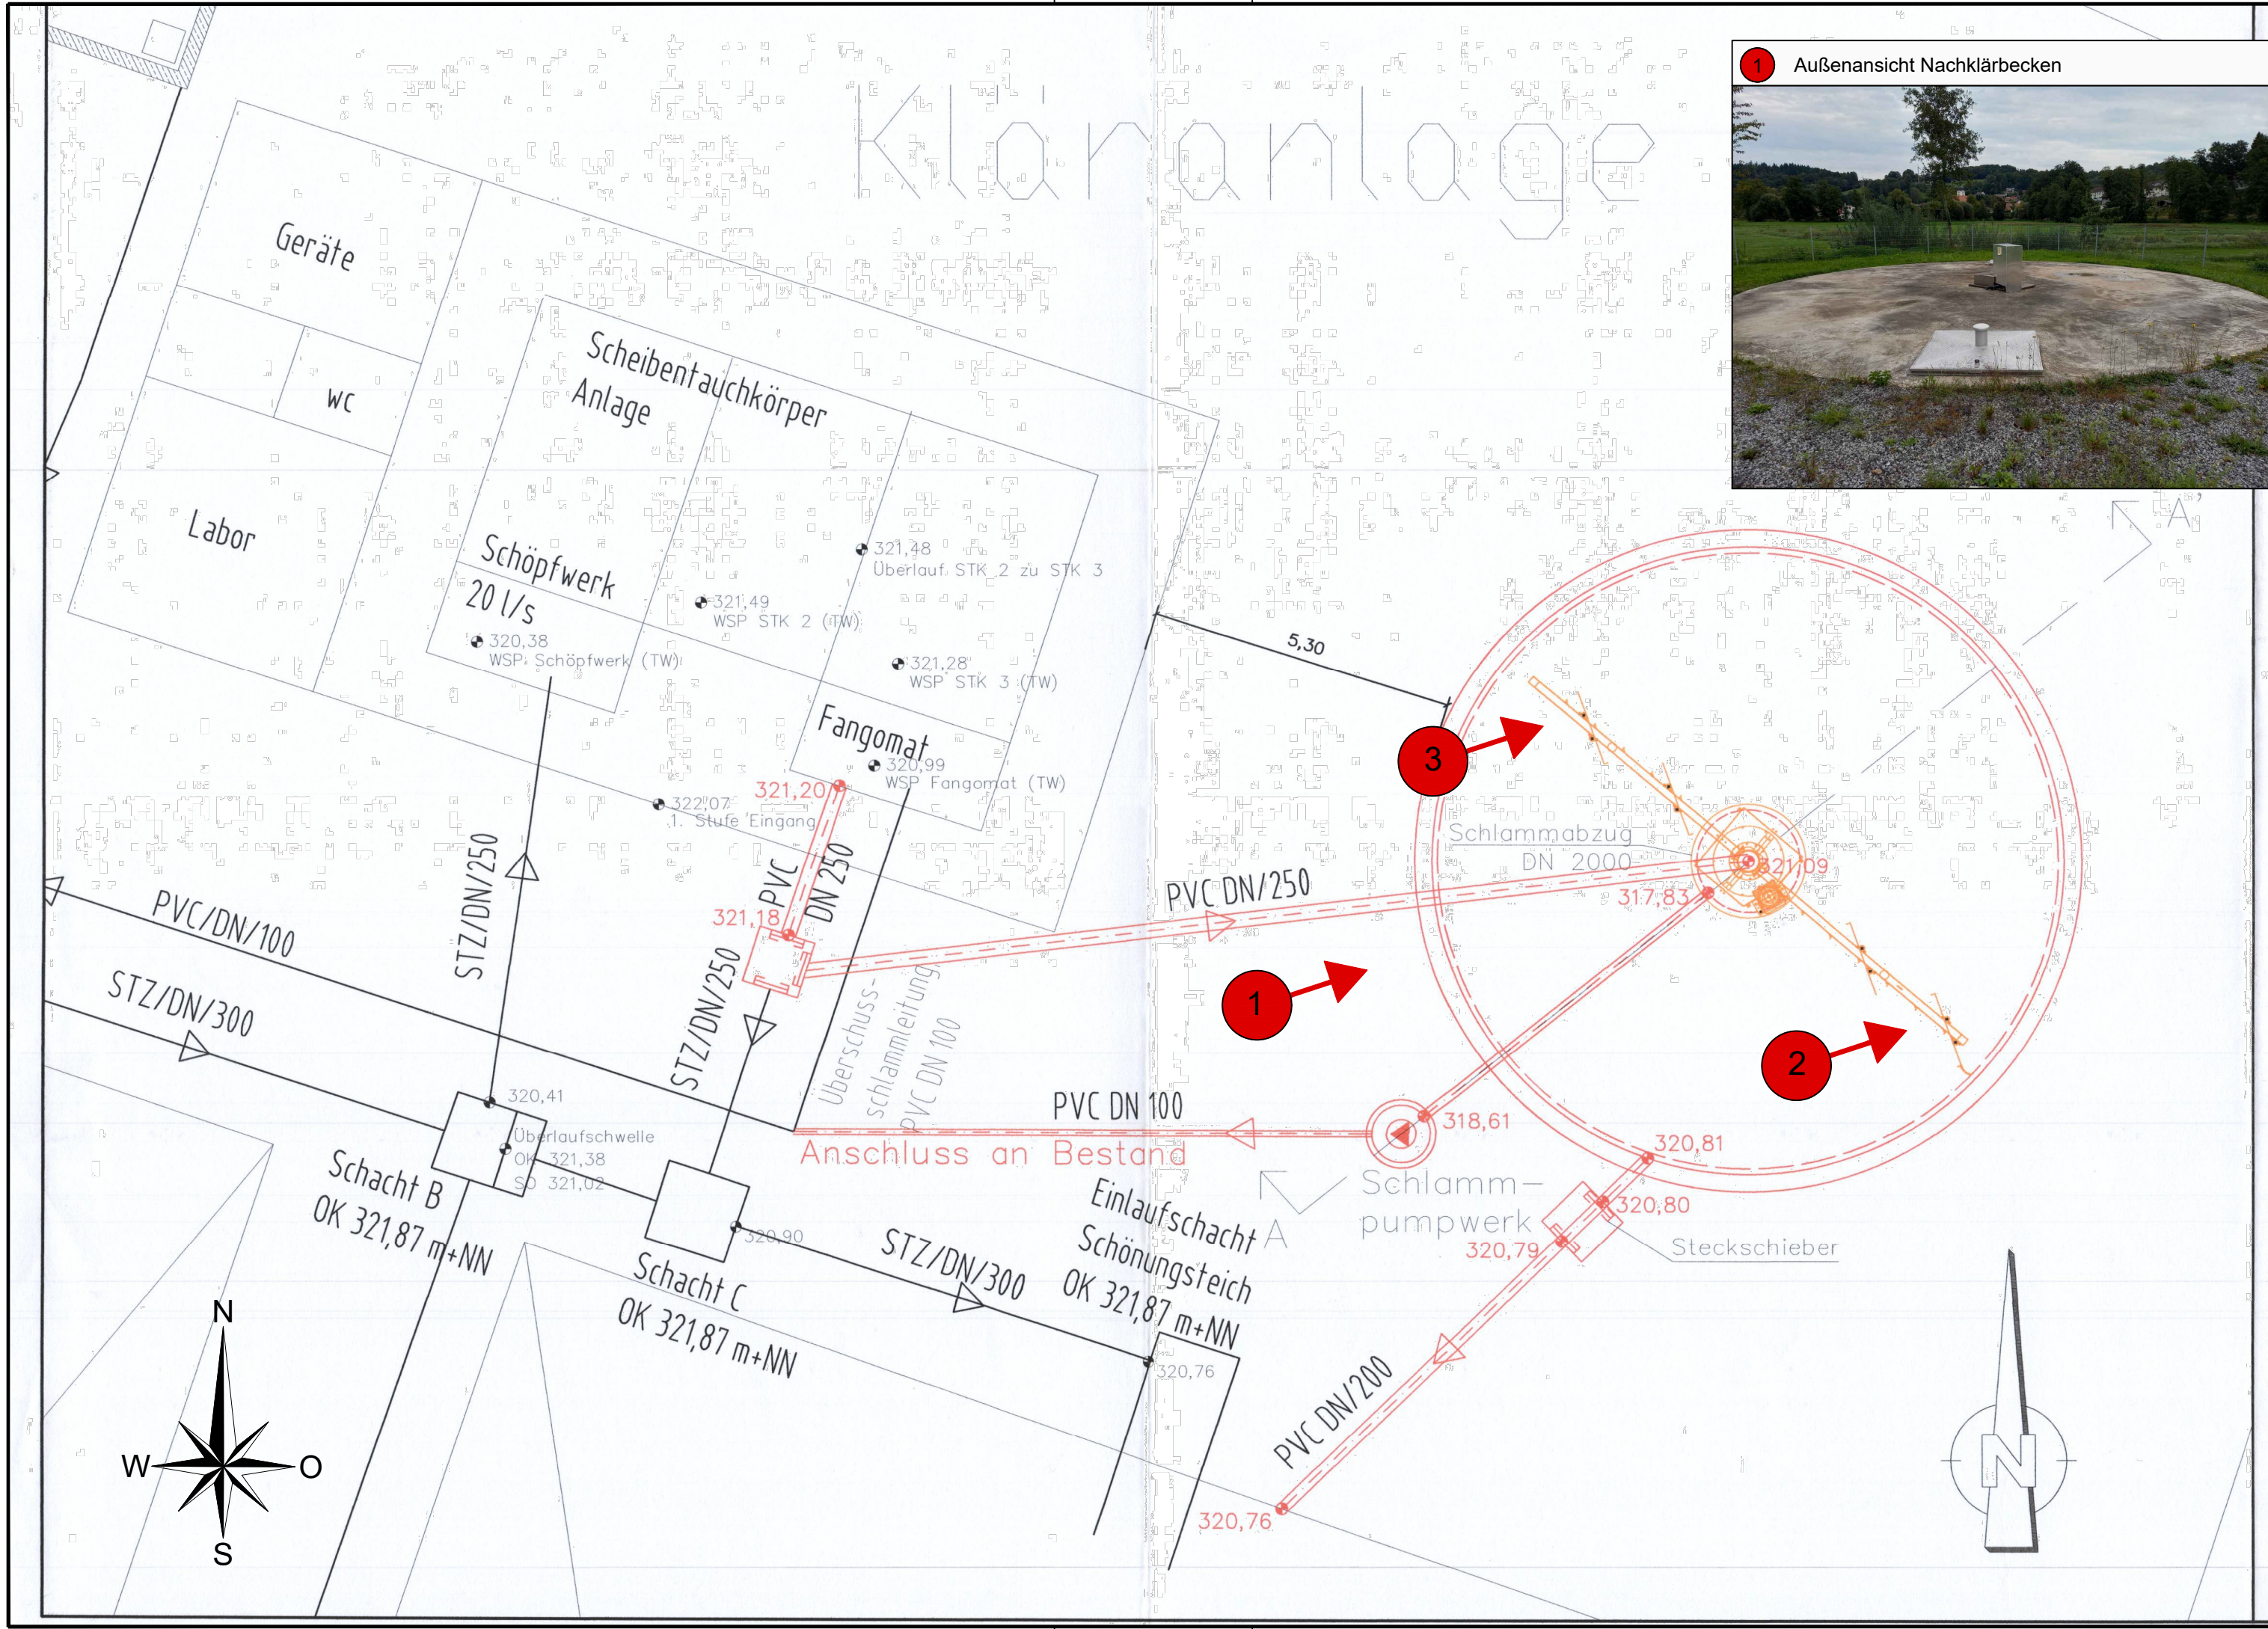

c					
b					
a					
INDEX	DATUM	GEZEICHNET	DATUM	GEPRÜFT	ART DER ÄNDERUNG
VORHABEN:				ANLAGE: 4	
Abwasserbeseitigung Gmd. Auerbach Nachklärbecken				PLAN-NR.: E-A_NKB KA_2017-06-22_Vers 0	
				Entwurf/Ausführungsplanung	
VORHABENSTRÄGER:				Gemeinde Auerbach Hauptstraße 8, 94530 Auerbach Landkreis Deggendorf	
MASSTAB:				DATUM	NAME
				ENTW.	22.06.2017 Jakob
				GEZ.	22.06.2017 Jakob
				GEPR.	22.06.2017 Weiß
1: 100				Lageplan Kläranlage - Nachklärbecken	
VORHABENSTRÄGER:				ENTWURFSVERFASSER:	
Auerbach, den				Ingenieurbüro Stefan Weiss Preysingplatz 7, 94447 Plattling tel 09931/72800 fax 09931/907391 mail@ib-stefan-weiss	
				Plattling, 22.06.2017	
1. Bürgermeister, Straßer				 Stefan Weiss Ingenieurbüro	

WASSERRECHTSVERFAHREN


vom November 2025

Zeichenerklärung

1 → Standort und Blickrichtung Foto

Weitgehend plankonform erstellt,
Bestand wurde durch die SEHLHOFF GmbH
vor Ort geprüft (Stand: 9. September 2025).

AENDERUNG	DATUM	INDEX	NAME
INHALT			
Bestandslageplan Nachklärbecken			
BAUHERR			
Gemeinde Auerbach Hauptstraße 8 94530 Auerbach			
VORHABEN			
Antrag auf Wasserrechtliche Erlaubnis für die Kläranlage Auerbach und die Mischwasserentlastungsanlagen im Einzugsgebiet der Kläranlage Auerbach			
ANLAGE	3.5	MASSSTAB	1:100
PLANNUMMER	11	PROJEKTNUMMER	33638
DATUM	28. November 2025		
UNTERSCHRIFT		Entwurfsverfasser	
Entwurfsverfasser		Bauherr	

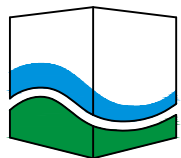

SEHLHOFF
INGENIEURE | ARCHITEKTEN

Rachelstraße 53
94315 Straubing

Telefon 09421 9264-0
straubing@sehlhoff.eu
www.sehlhoff.eu