


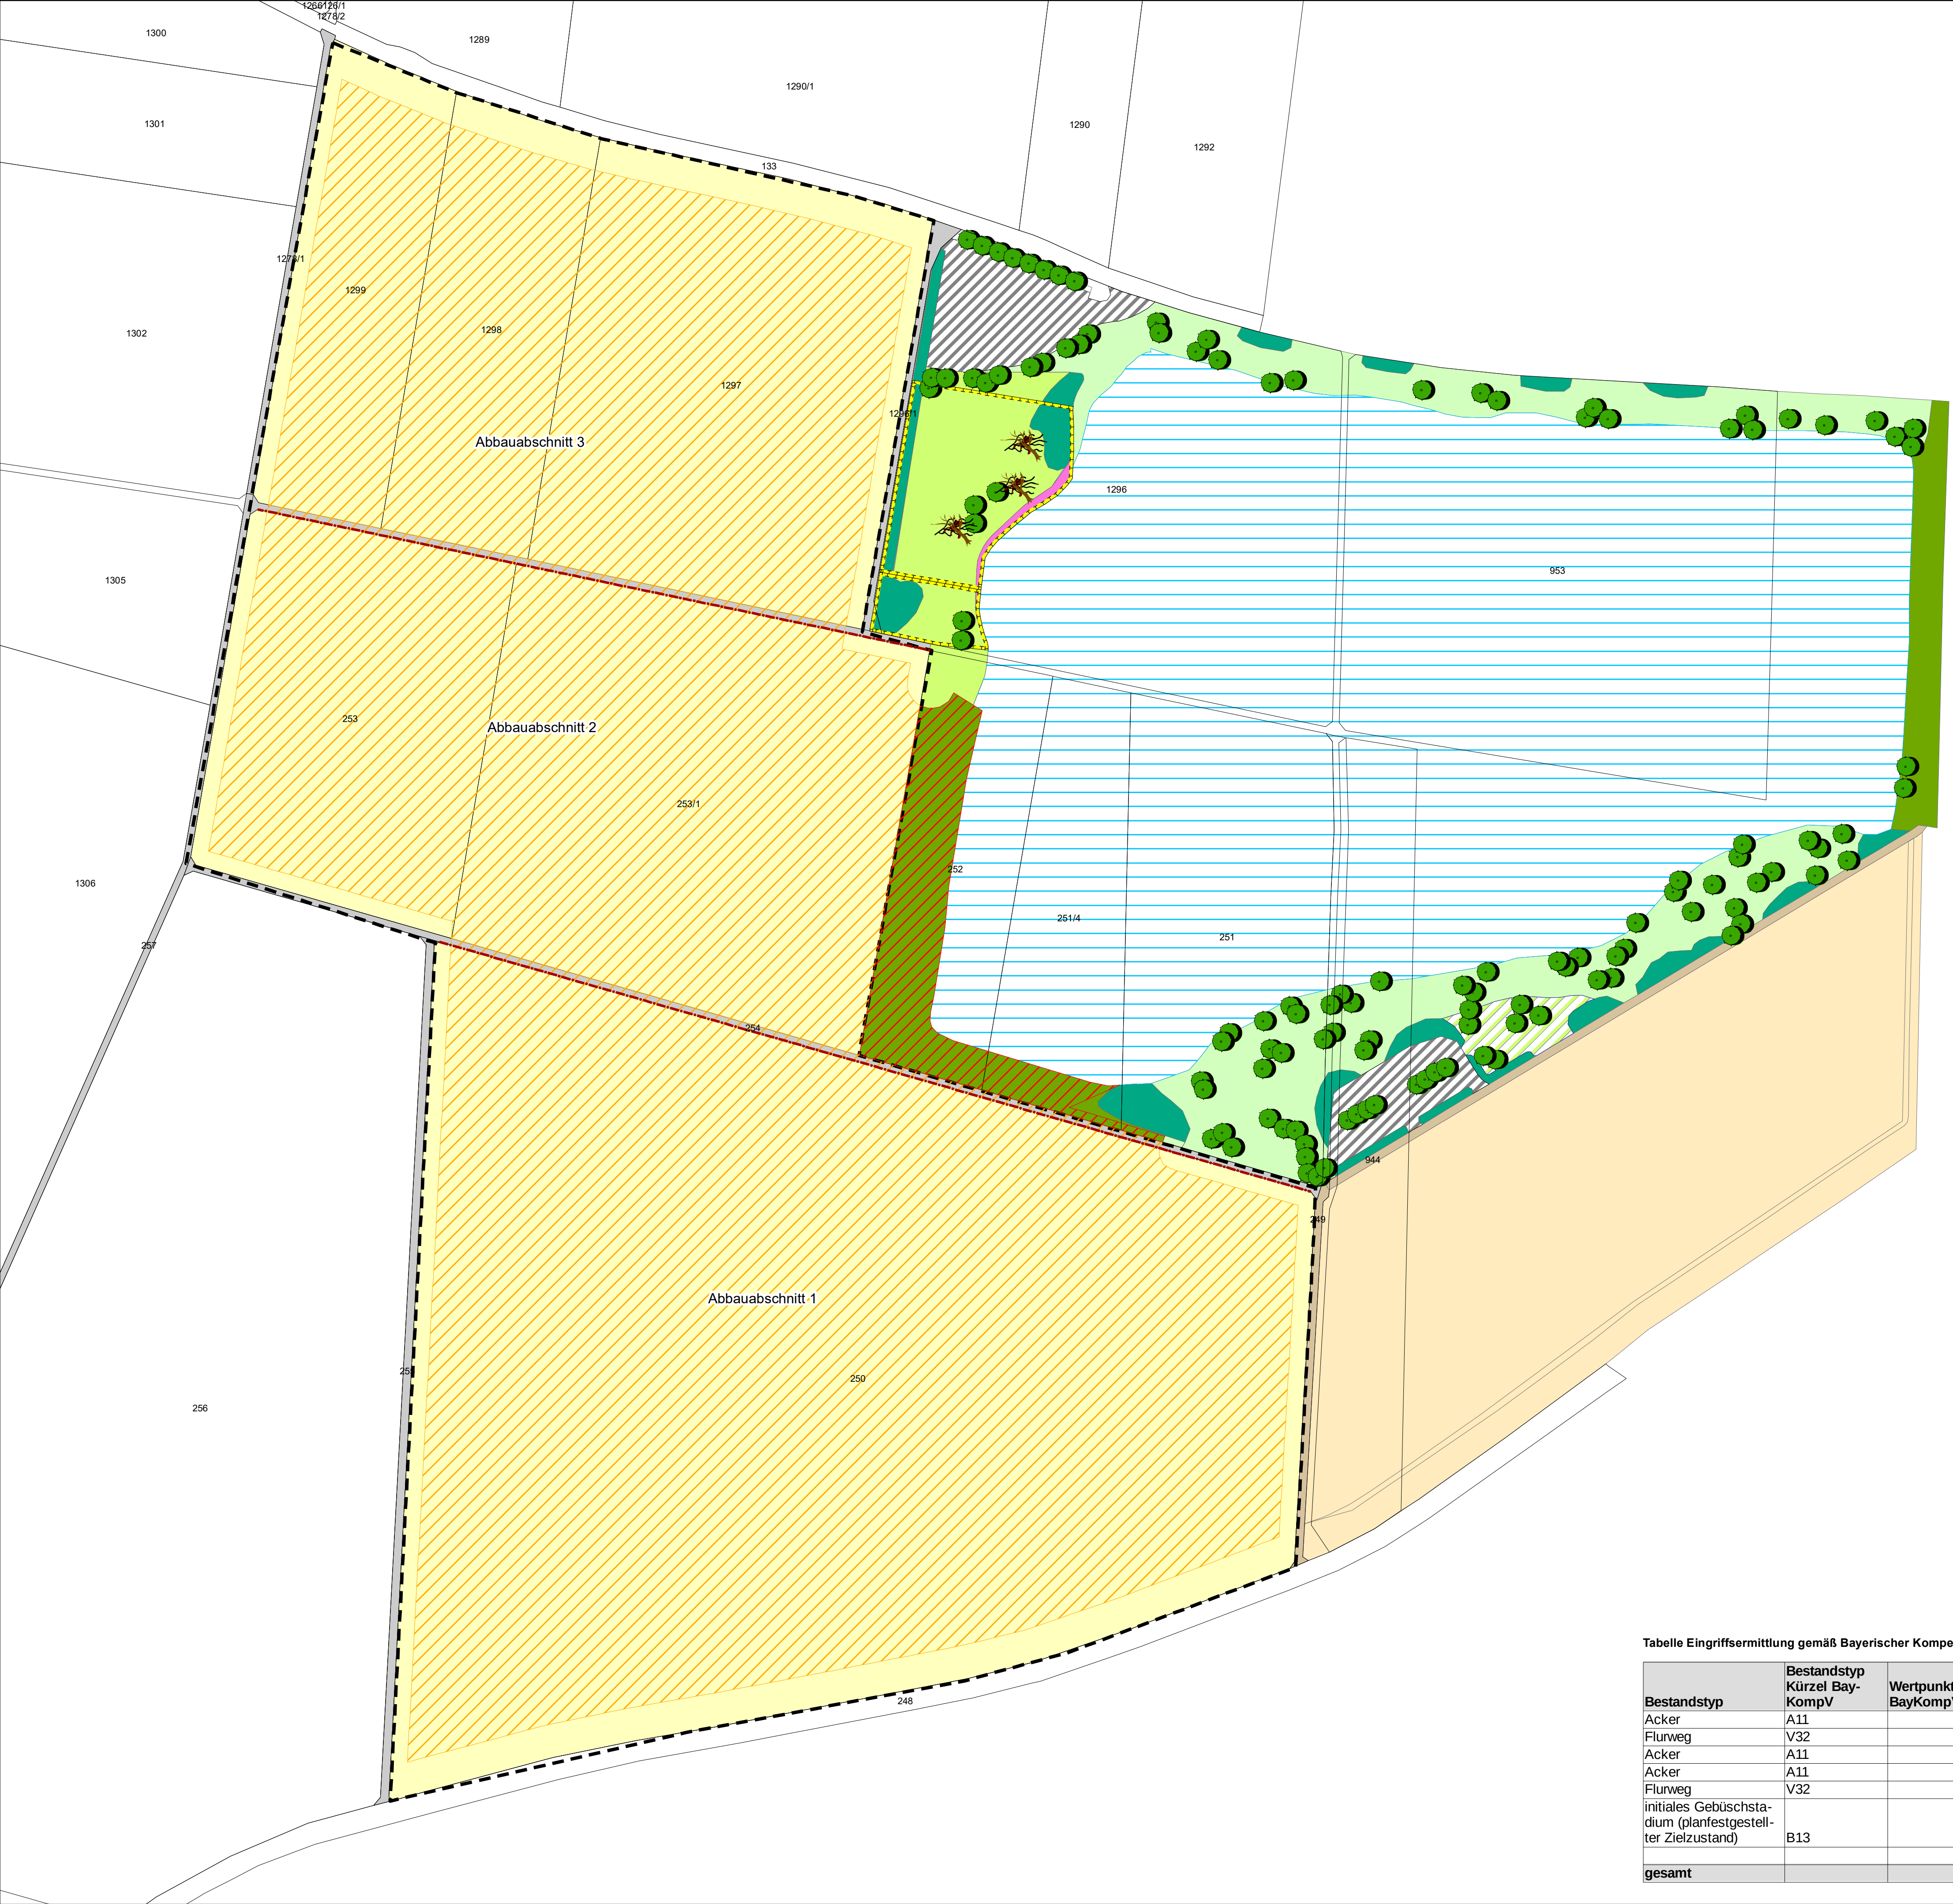

- Planzeichen Bestand**
- Acker (A11, 2 Wertpunkte)

Flurweg (V32, 1 Wertpunkt)
- Genehmigte Rekultivierungsplanung in angrenzendem Bereich**
- Ackerfläche

Wiese

Gehoeolzgruppen, Hecke zu pflanzen

Böschungsfäche Sukzession (B13, 6 Wertpunkte)

Röhricht

Uferbereiche für die Erholung

Bedarfsfläche für Infrastruktureinrichtungen Erholung

Parkplatz

Wirtschaftsweg

Wasserfläche

Reptilienhabitate

Baum zu pflanzen

- Eingriffsbewertung für Abbaufächen einschließlich Böschungsbereiche**
- Beeinträchtigungsfaktor 0,4 bei Ausgangwertigkeit 0 bis 3 Wertpunkten

Beeinträchtigungsfaktor 0,7 bei Ausgangwertigkeit 4 - 10 Wertpunkten

- weitere Planzeichen**
- Vorhabensbereich

Abgrenzung der Abbauabschnitte

bestehende Ausgleichflächen

Tabelle Eingriffsermittlung gemäß Bayerischer Kompensationsverordnung

Bestandstyp	Bestandstyp Kürzel Bay-KompV	Wertpunkte BayKompV	Beeinträchtigungsfaktor	Fläche in m²	Kompensationsbedarf in Wertpunkten
Acker	A11	2	0,40	84.741	67.793
Flurweg	V32	1	0,40	1.416	566
Acker	A11	2	0,40	183.358	146.686
Acker	A11	2	0,40	91.744	73.395
Flurweg	V32	1	0,40	1.772	709
initiales Gebüschstadium (planfestgestellter Zielzustand)	B13	6	0,70	10.665	44.793
gesamt					333.943

Anlage 8.2

Projekt:
Erweiterung Nasskiesabbau Stauffendorf III
Michael Hacker GmbH & Co. KG
Fl.-Nrn. 250, 253, 253/1 (je Gmkg. Michaelsbuch),
1297, 1298, 1299 (je Gemarkung Steinkirchen)

Planinhalt:
Landschaftspflegerischer Begleitplan
Bestand und Eingriffsermittlung

Datum:
02.03.2026

Bearbeitung:
halsler

Planung:

Projektnummer:
5399

Plannummer:
5399_bestand1

Team
Umwelt
Landschaft

Landschaftsplanung • Biologie

Am Stadtpark 8
94469 Deggendorf

0991 3830433
info@team-umwelt-landschaft.de
www.team-umwelt-landschaft.de

1:2.000

N

Susanne Ecker
Fritz Halsler
Katharina Halsler
Christine Pronold
Simone Weber