

Schnitt RA1

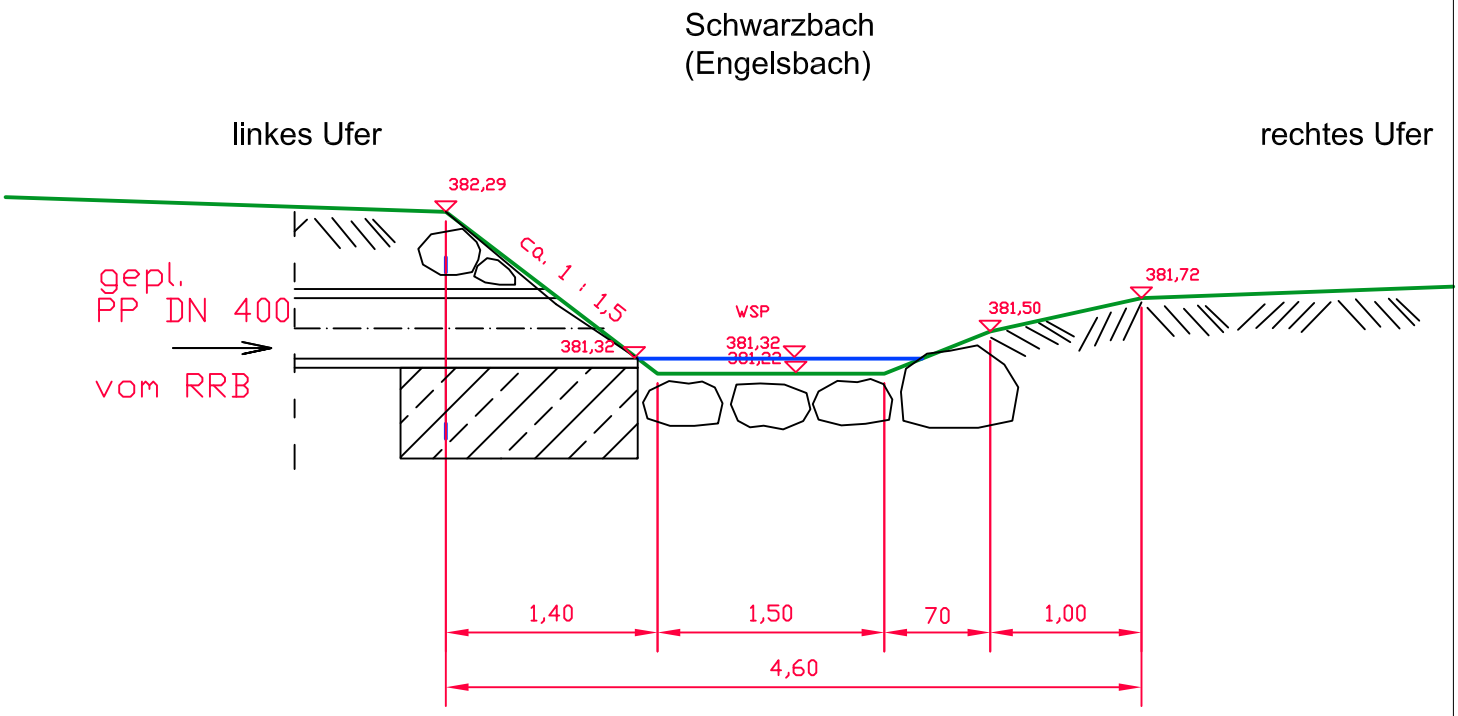

Draufsicht RA1

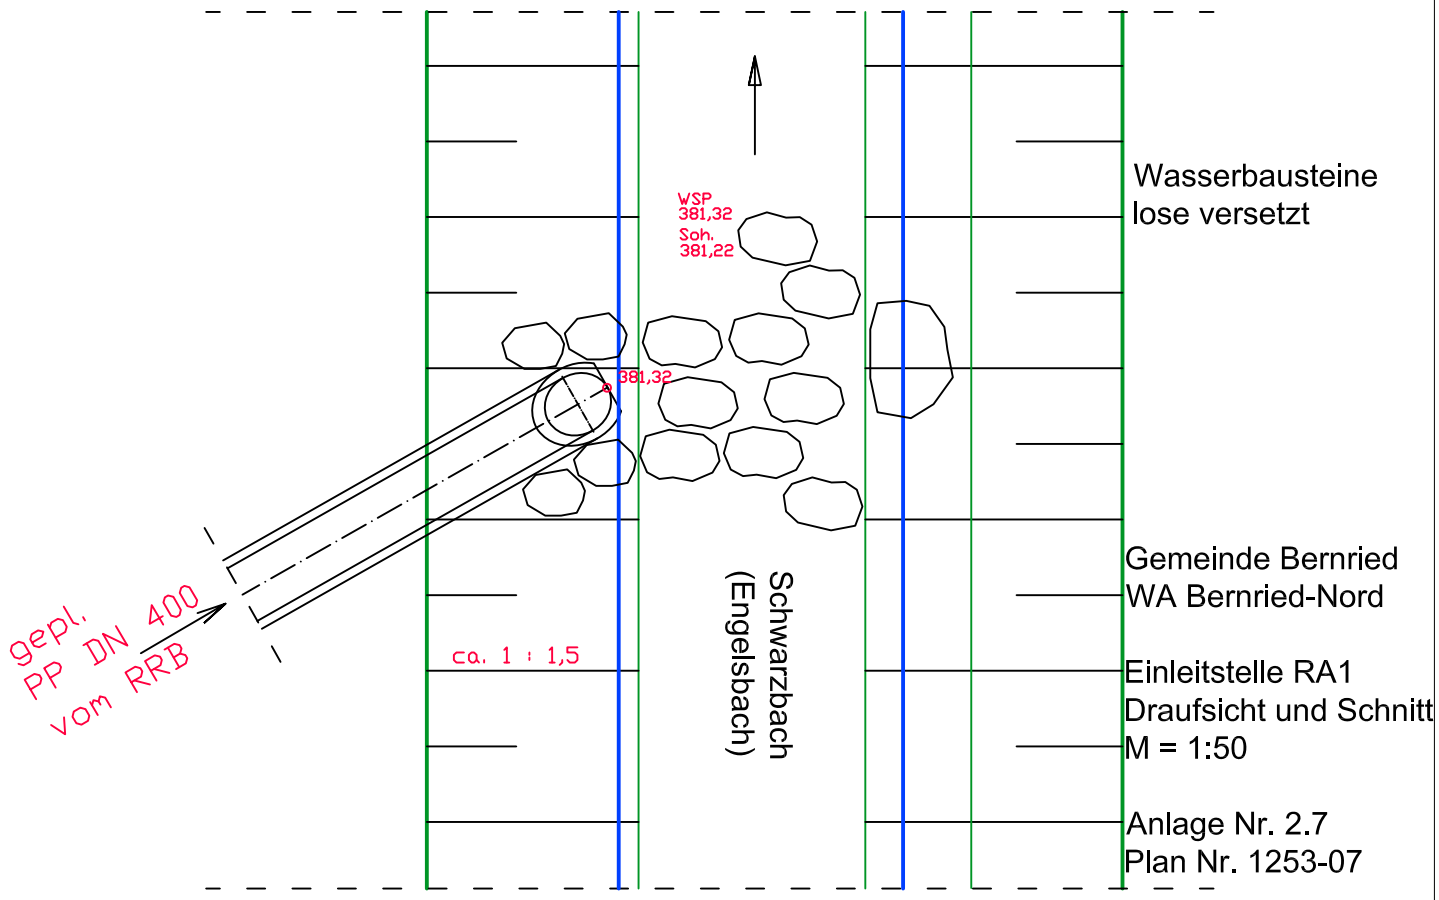

M = 1:50